


NIEUWE TOESTAND

Alle maten zijn ter plaatsen te controleren

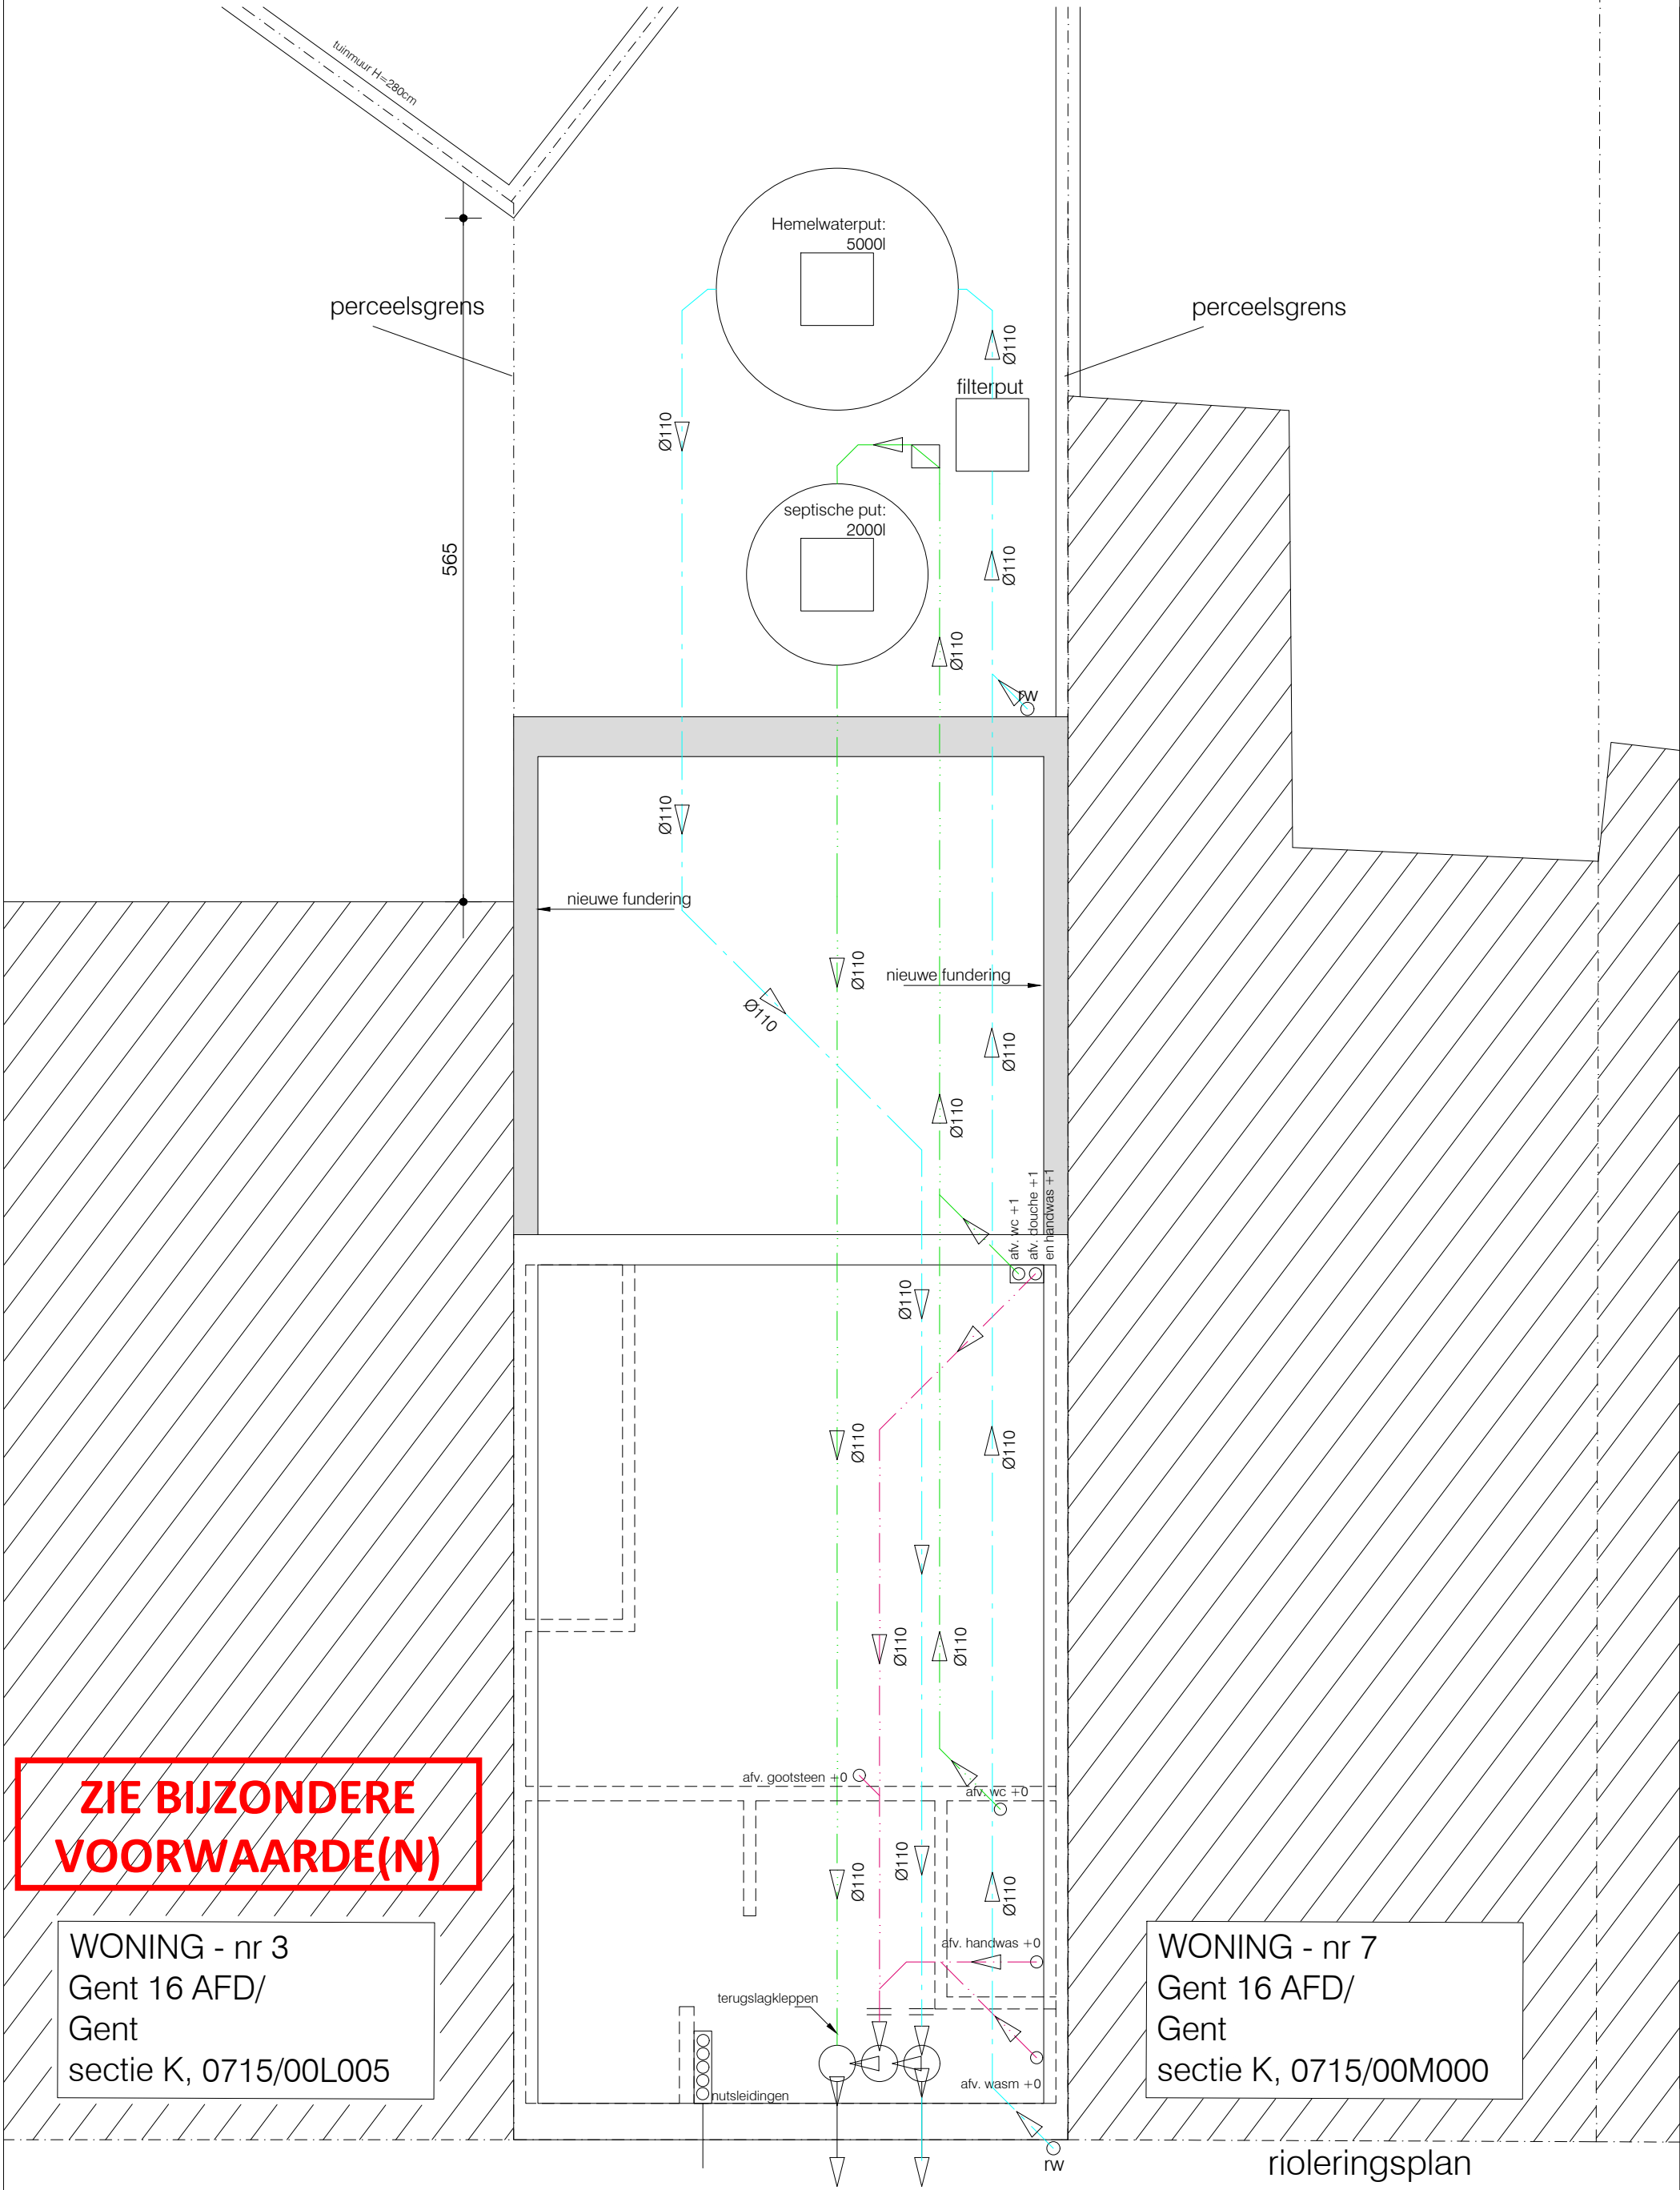


**ZIE BIJZONDERE
VOORWAARDE(N)**

WONING - nr 3
Gent 16 AFD/
Gent
sectie K, 0715/00L005

WONING - nr 7
Gent 16 AFD/
Gent
sectie K, 0715/00M000

SCHAAL 1/50

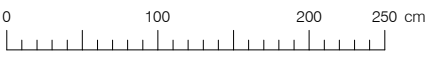

rioleringsplan
nieuwe toestand
alle afmetingen zijn in cm
schaal 1/50