


NIEUWE TOESTAND

Alle maten zijn ter plaatsen te controleren

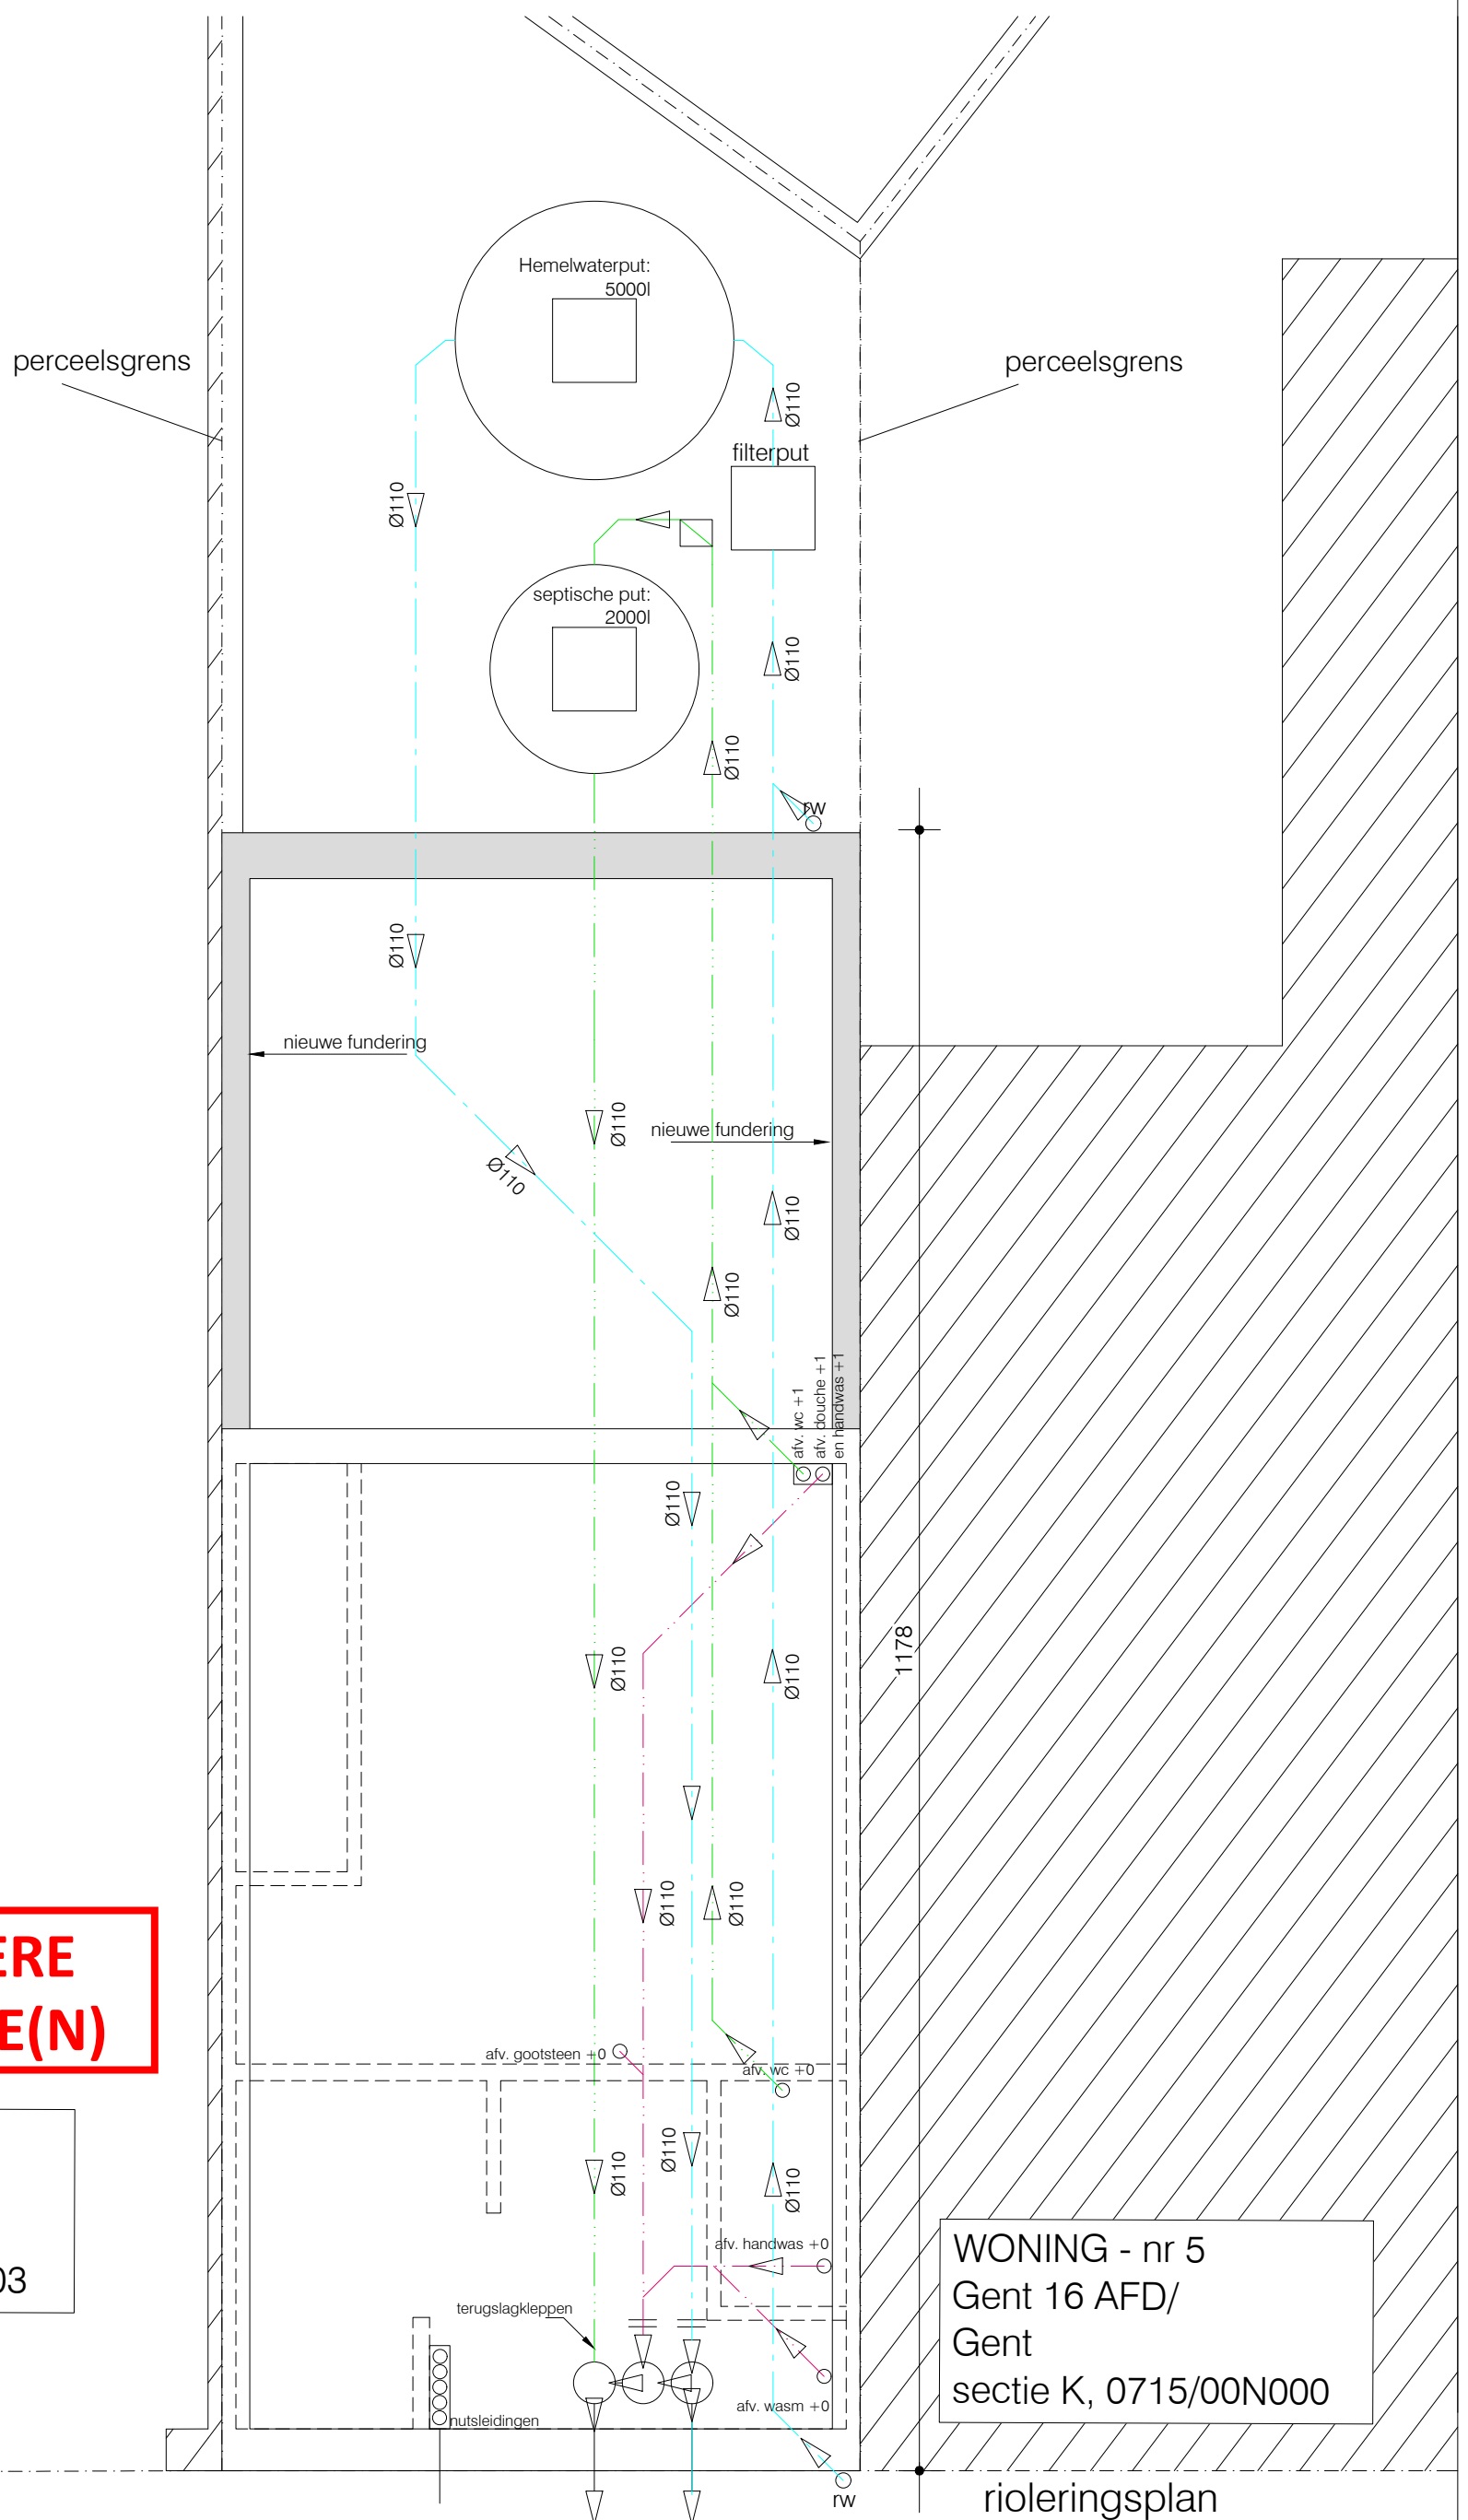

**ZIE BIJZONDERE
VOORWAARDE(N)**

WONING - nr 1
Gent 16 AFD/
Gent
sectie K, 0715/00P003

WONING - nr 5
Gent 16 AFD/
Gent
sectie K, 0715/00N000

rioleringsplan
nieuwe toestand
alle afmetingen zijn in cm
schaal 1/50

SCHAAL 1/50

