


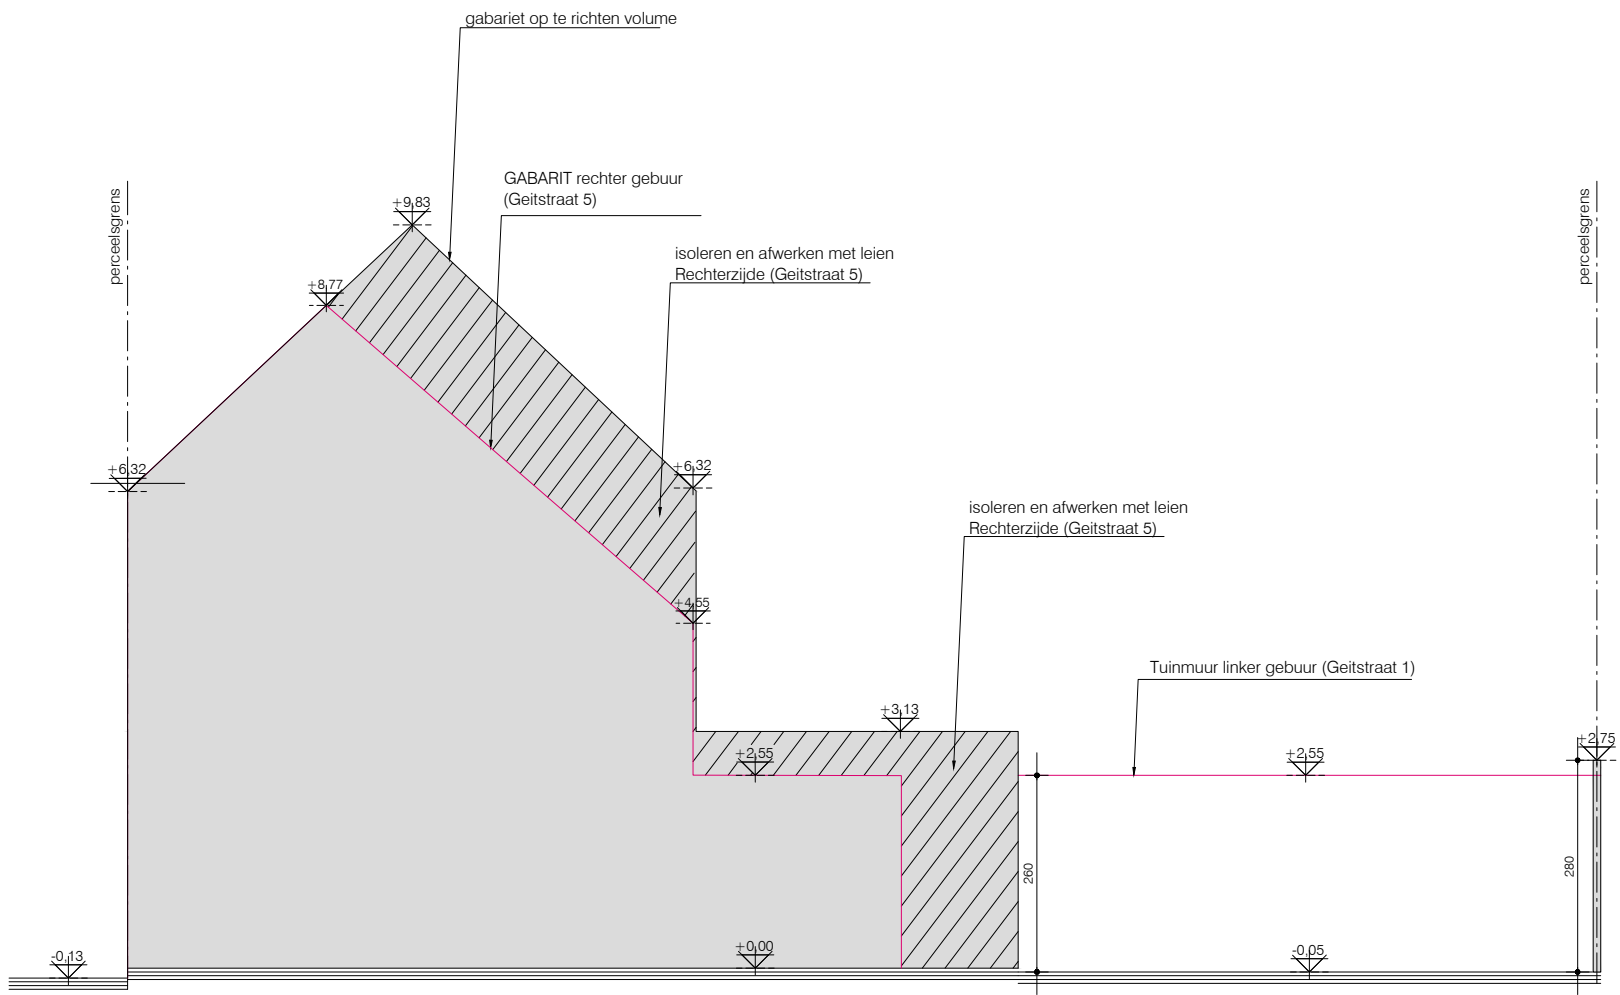

**ZIE BIJZONDERE
VOORWAARDE(N)**

terreinprofiel
nieuwe toestand
alle afmetingen zijn in cm
schaal 1/100

