



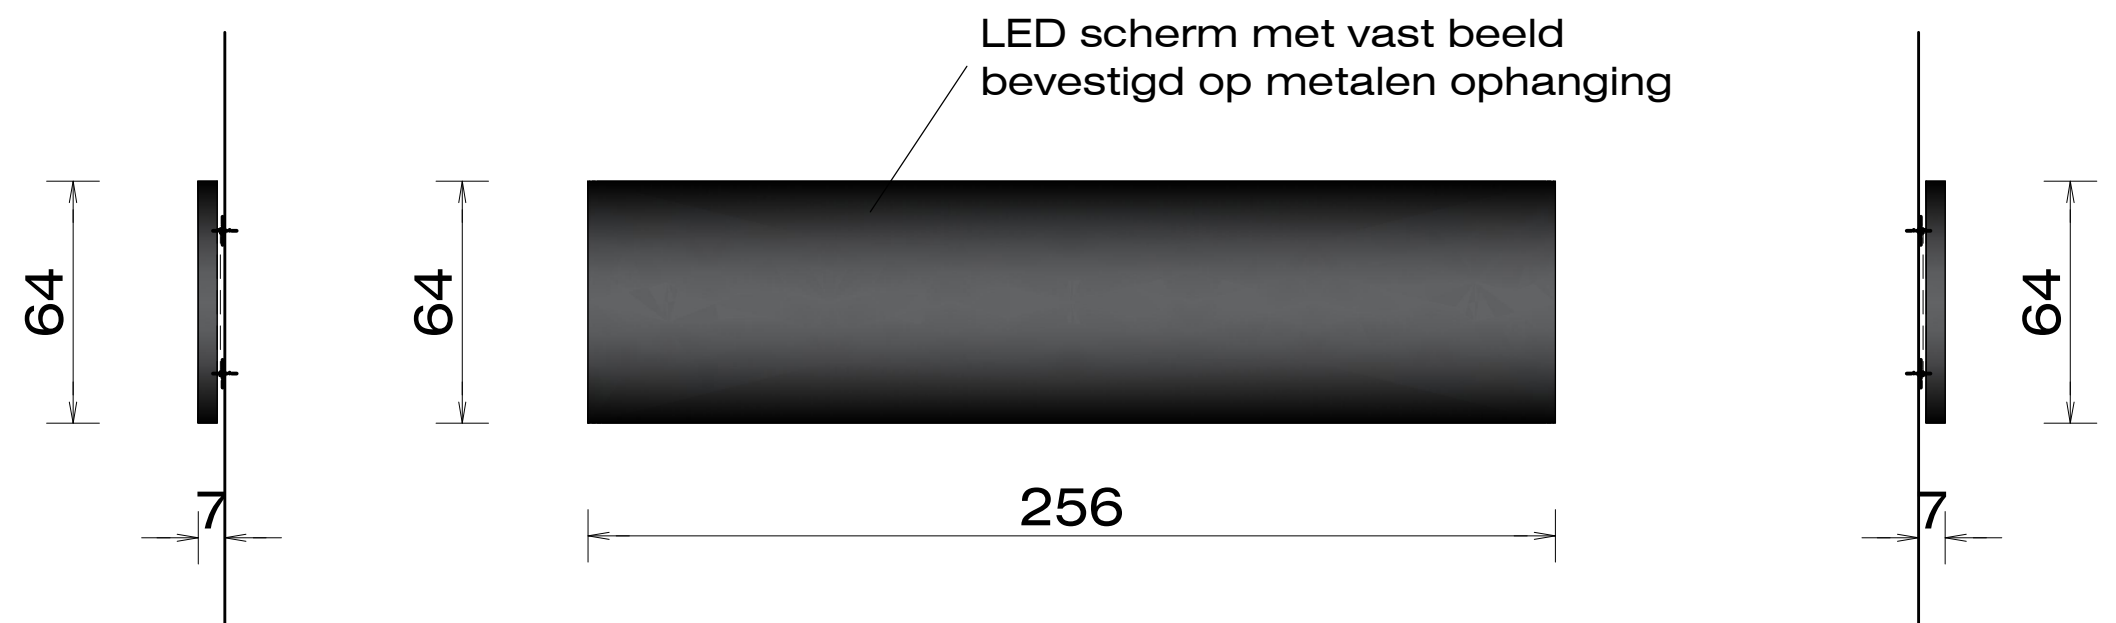

AANZICHT
RECHTS

VOORAANZICHT

AANZICHT
LINKS

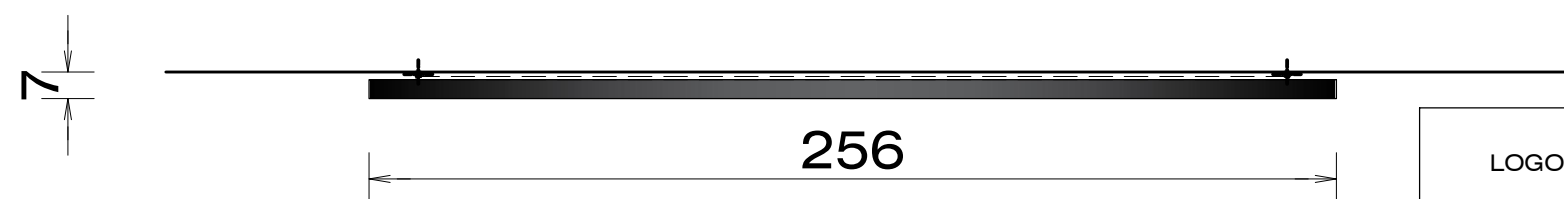

GRONDPLAN

LOGO 2

LED SCHERM MET VAST BEELD

- LENGTE: 2.56m
- HOOGTE: 0.64m
- UITSPRONG: 0.07m
- HOOGTE ONDERZIJDE TOV VOETPAD: 3.34m
- AFSTAND TOT ROOILIJN LINKS: 2.16m
- AFSTAND TOT ROOILIJN RECHTS: 2.16m

DETAIL LOGO 2

NIEUWE TOESTAND



MAATLIJNEN ZIJN IN CM UITGEDRUKT

SCHAAL 1/20

DM Interieur bvba

Assesteenweg 289
BE- 1740 Ternat
info@dminterieur.be

T 0478 47 20 50
www.dminterieur.be

Chefdag Vrijdagsmarkt

DETAIL LOGO 1

scale 1/20

date
25/06/25

12/12

Landlord

MOZAYIK bv
Dorp-Oost 2
9080 Lochristi

dm

interieur creation & design