


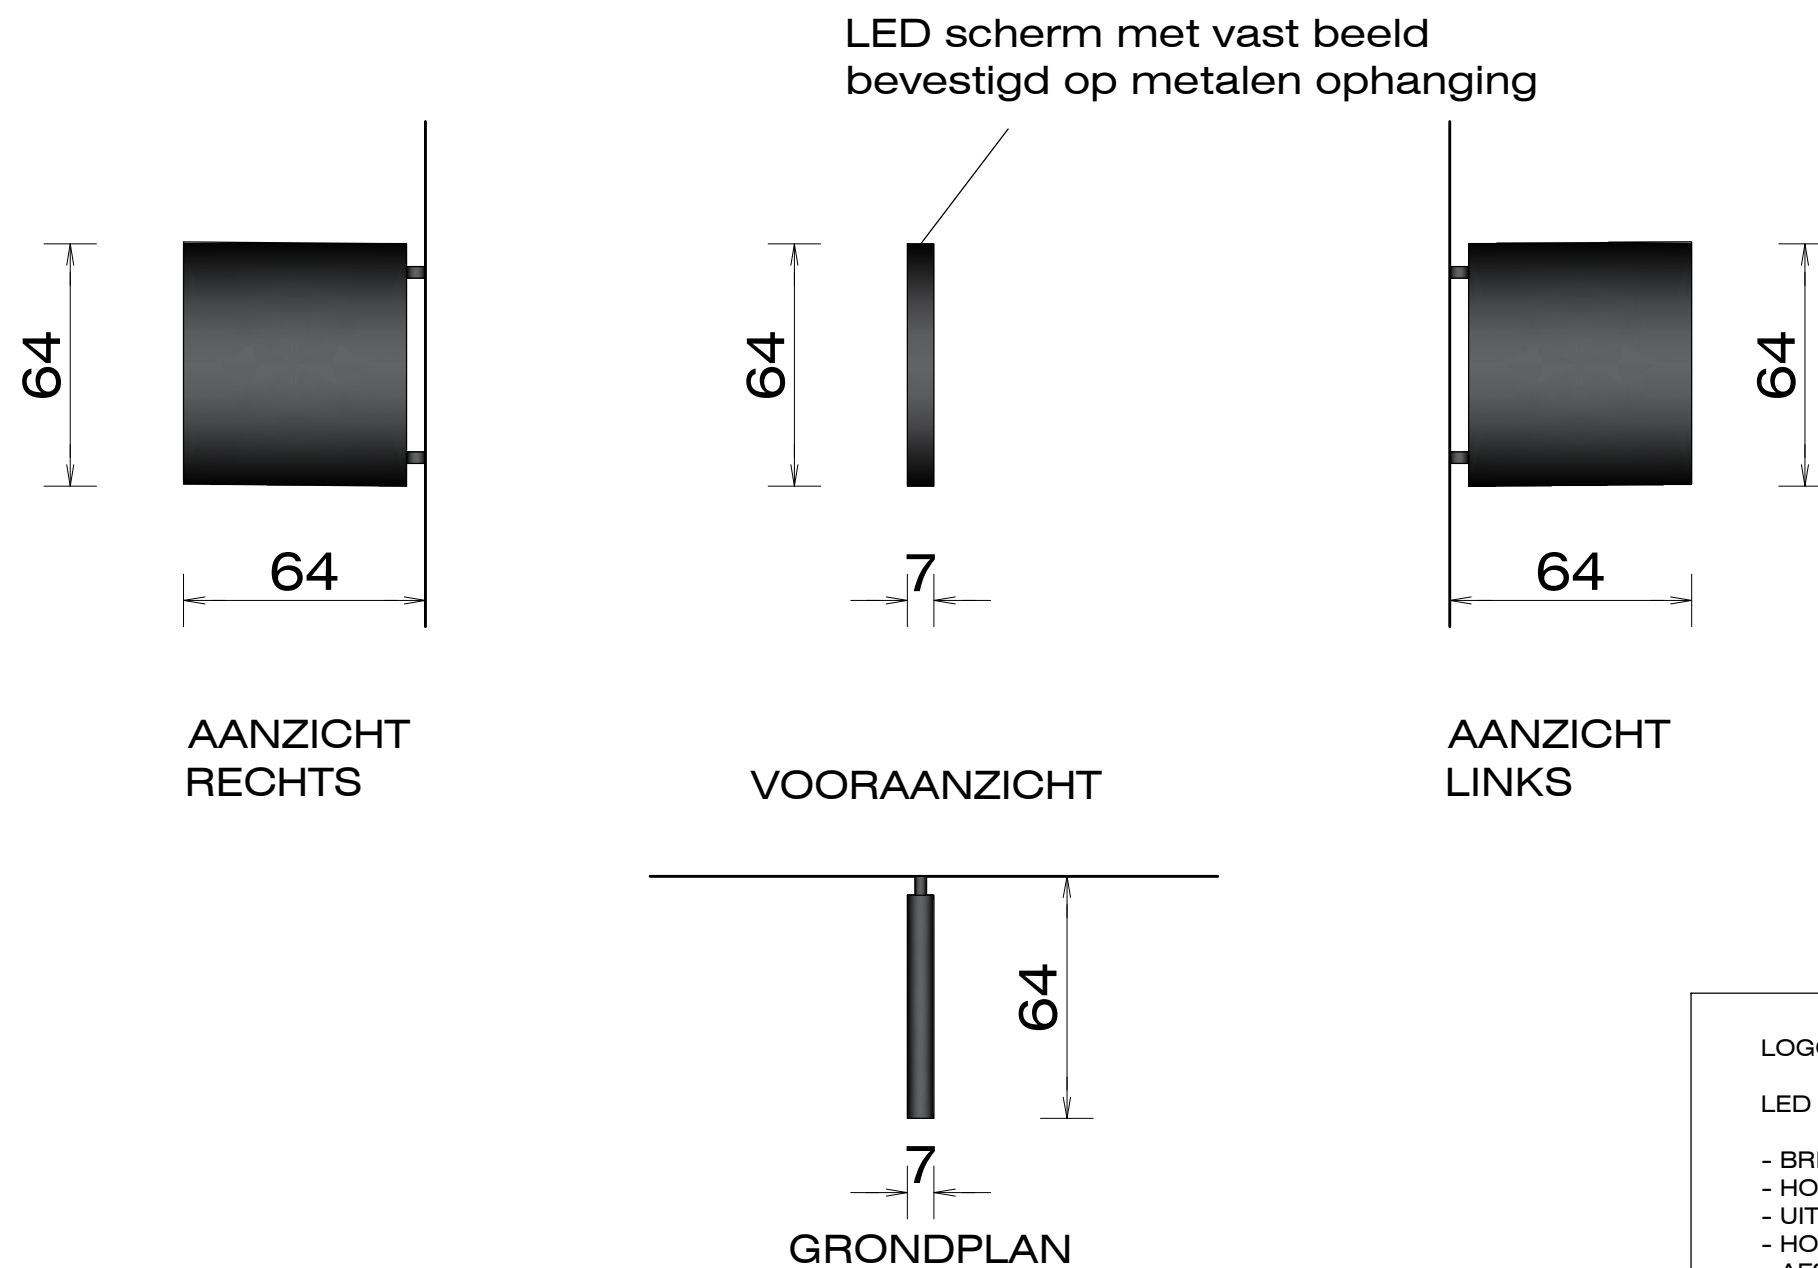

LOGO 1

LED SCHERM MET VAST BEELD

- BREEDTE: 0.07m
- HOOGTE: 0.64m
- UITSPRONG: 0.64m
- HOOGTE ONDERZIJDE TOV VOETPAD: 3.39m
- AFSTAND TOT ROOIJN LINKS: 0.22m
- AFSTAND TOT ROOIJN RECHTS: 6.59m

DETAIL LOGO 1

NIEUWE TOESTAND



MAATLIJNEN ZIJN IN CM UITGEDRUKT

SCHAAL 1/20

DM Interieur bvba

Assesteenweg 289
BE- 1740 Ternat
info@dminterieur.be

T 0478 47 20 50
www.dminterieur.be

Chefdag Vrijdagsmarkt

DETAIL LOGO 1

scale 1/20

date
25/06/25

11/12

Landlord

MOZAYIK bv
Dorp-Oost 2
9080 Lochristi

dm

interieur creation & design