


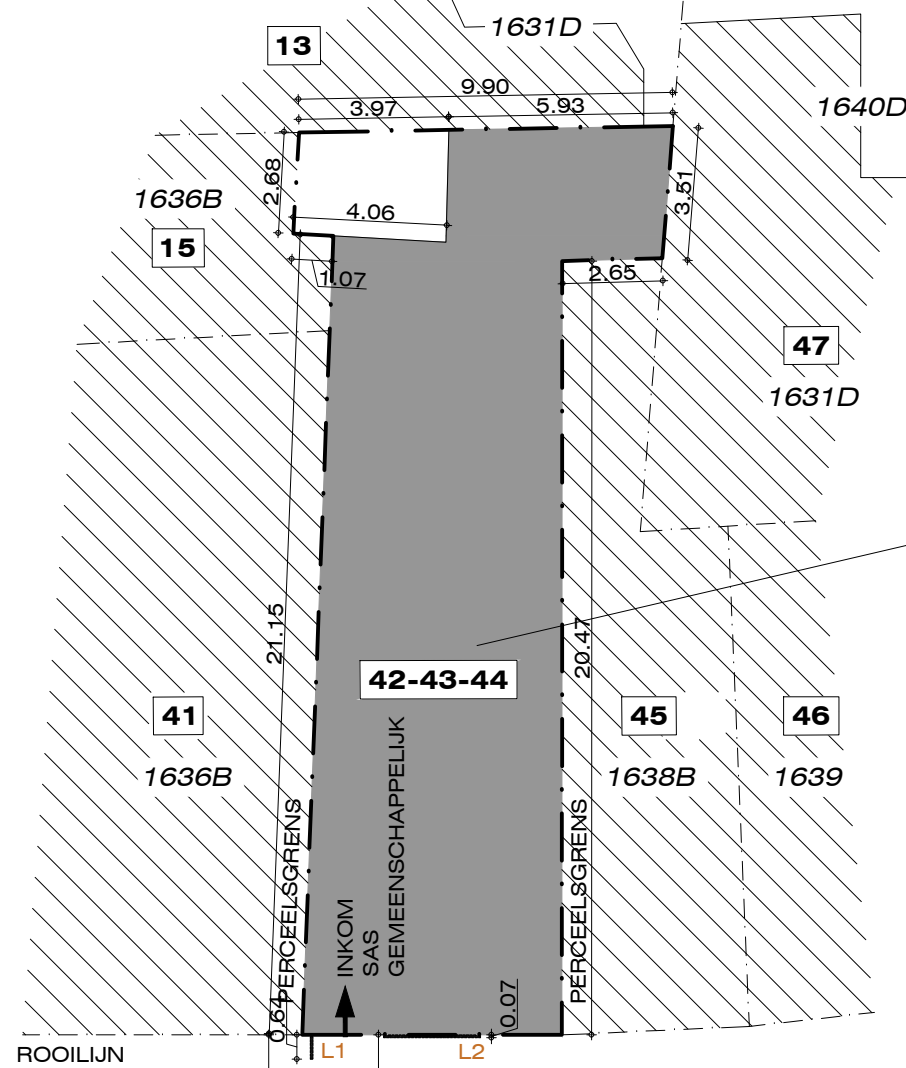


PERCEEL: GENT 2AFD, SECTIE B, 1637A
~166m²

VOORWERP: GELIJKVLOERSE COMMERCIELE RUIMTE
BINNEN MEERGEZINSWONING MET 3 BOUWLAGEN + ZOLDER

INPLANTINGSPLAN

NIEUWE TOESTAND

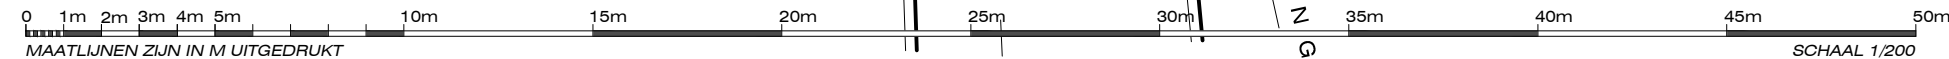

DM Interieur bvba

Assesteenweg 289
BE- 1740 Ternat
info@dminterieur.be

T 0478 47 20 50
www.dminterieur.be

Chefdag Vrijdagmarkt

INPLANTINGSPLAN

scale 1/200

date
25/06/25

7/12

Landlord

MOZAYIK bv
Dorp-Oost 2
9080 Lochristi

dm
interieur creation & design