


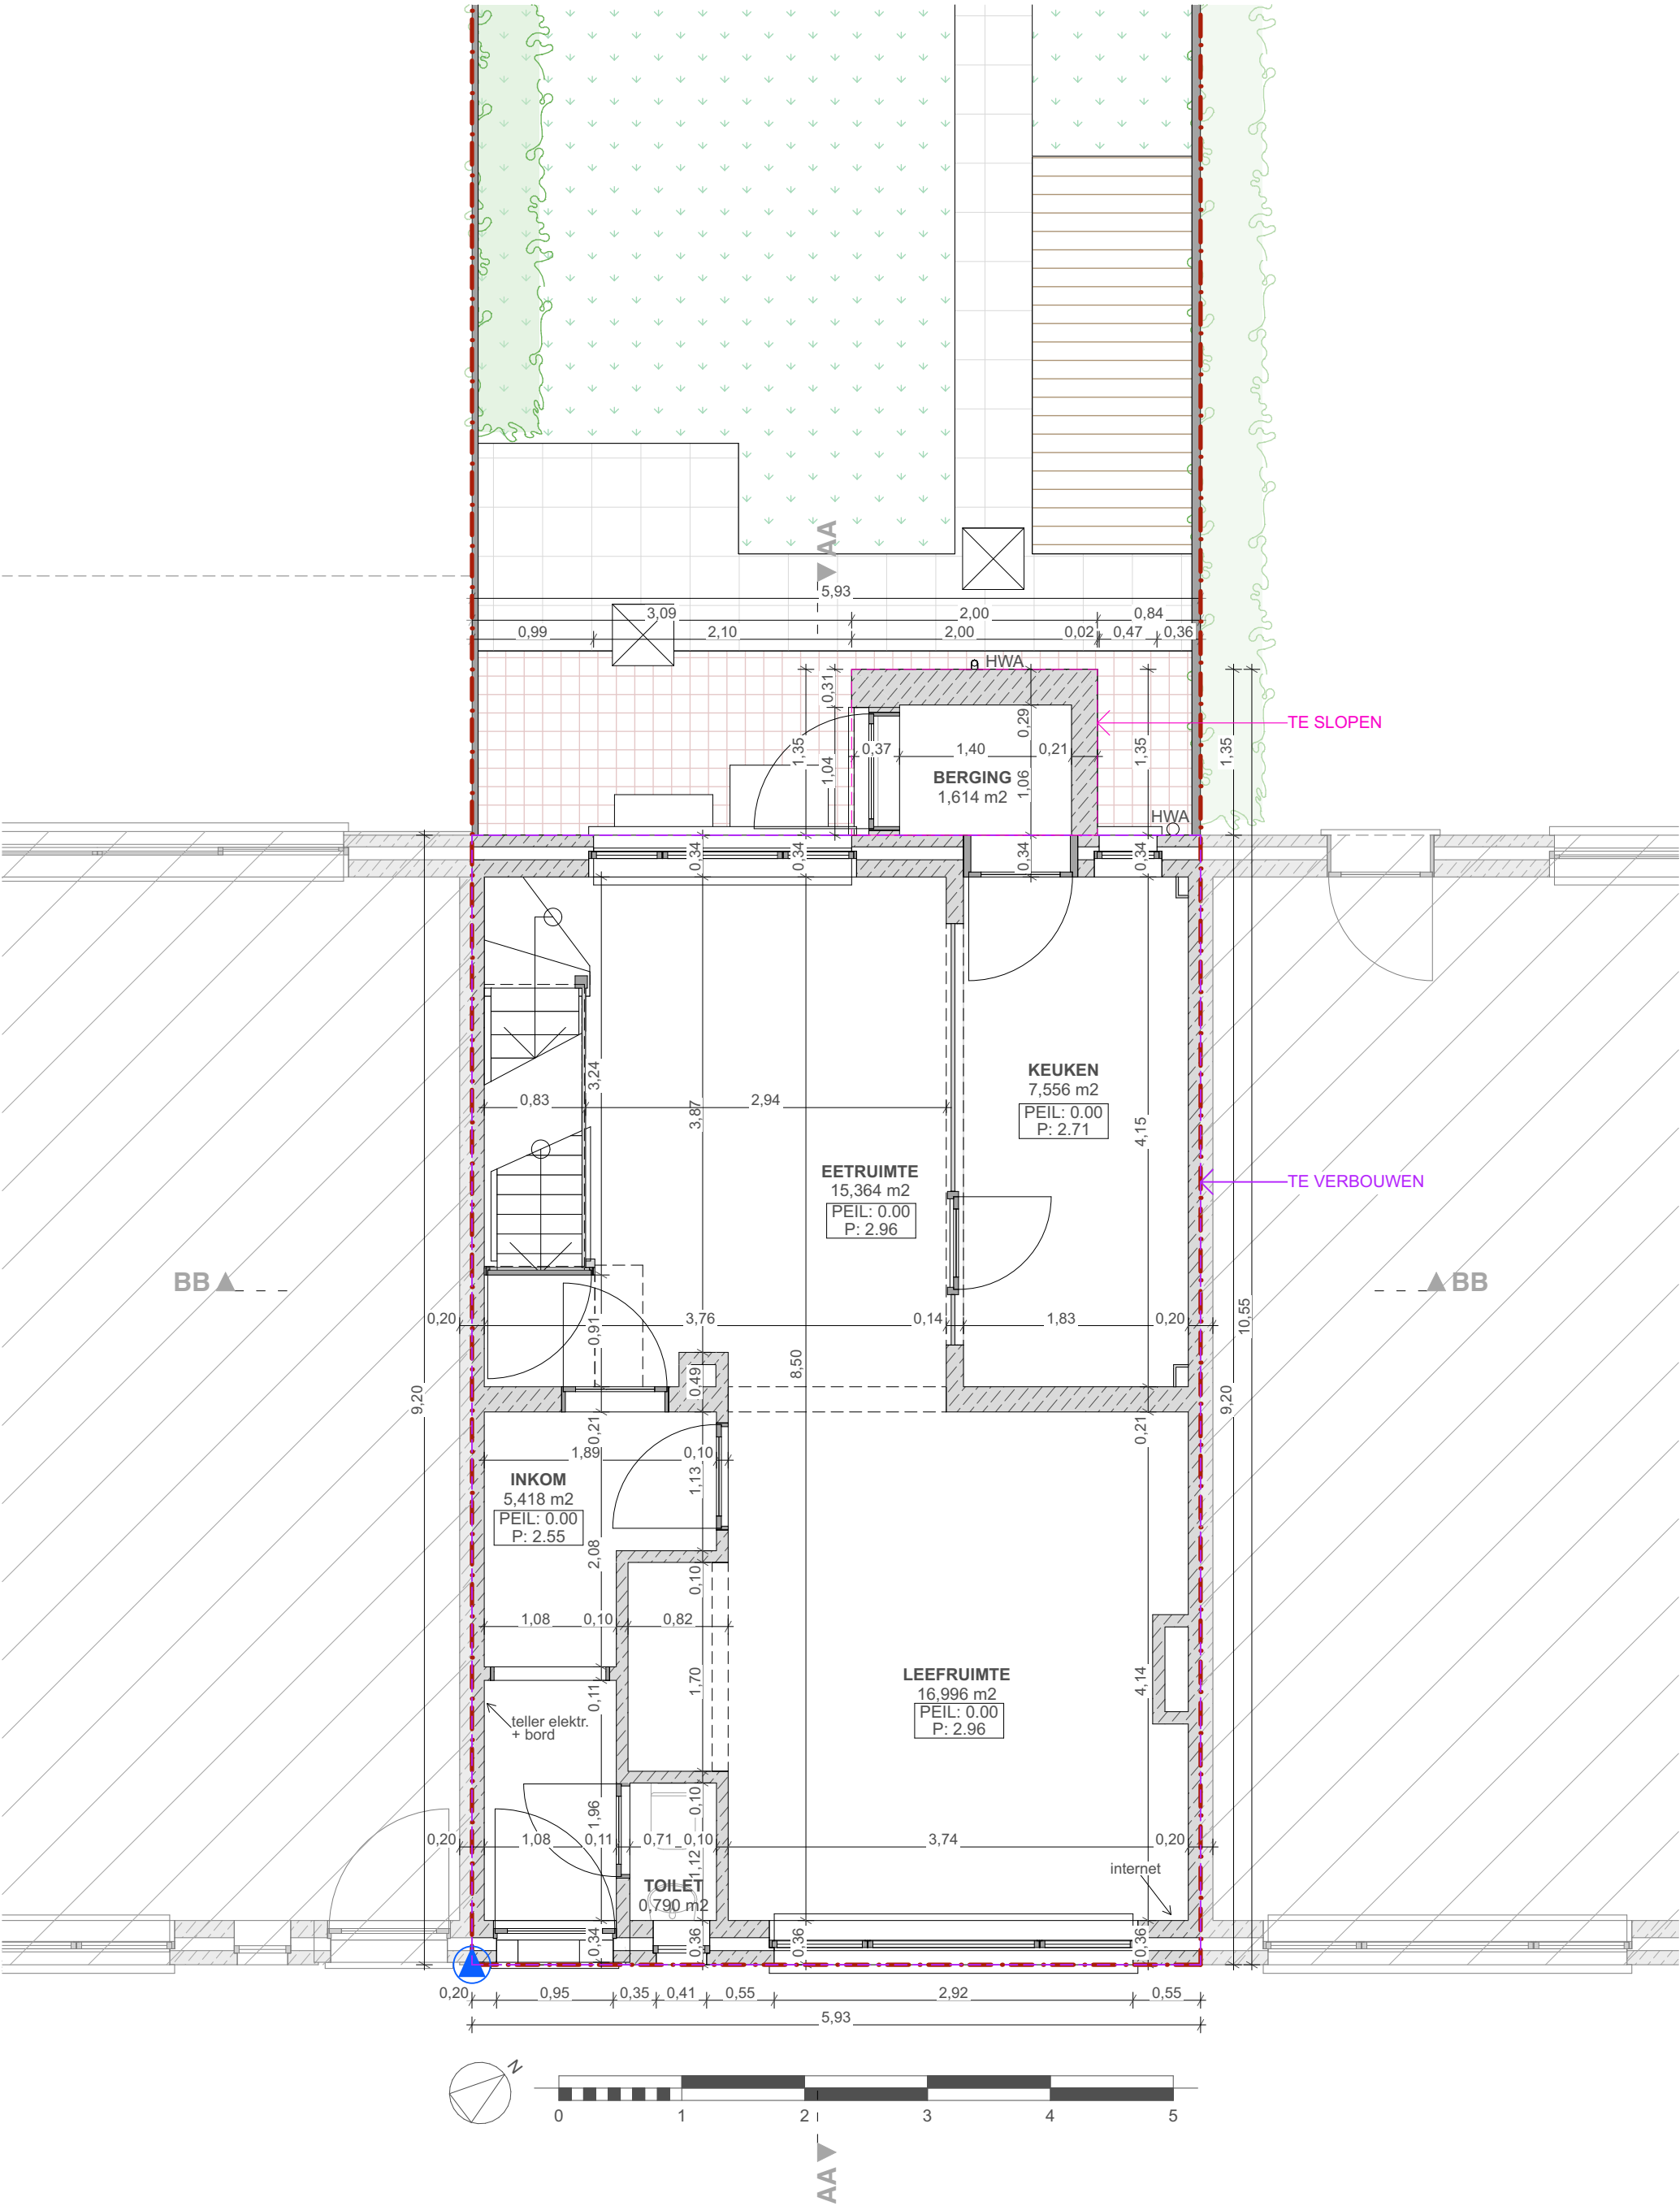

	Dossier: 25L094	Bouwheer: Danny Meirsschaut en Annemarie Hoogewys	GELIJKVLOERS	1:50	+0
	Project: Verbouwen en uitbreiden van een eengezinswoning	Ligging: Sportstraat 418, 9000 Gent	BESTAANDE TOESTAND	08-07-2025	

LS Architecten Lore Sterckx | Ir. - architect - Molenwalstraat 47 - 9030 Gent - tel: 0498/13 52 62 - info@ls-architecten.com