


ZIE BIJZONDERE
VOORWAARDE(N)

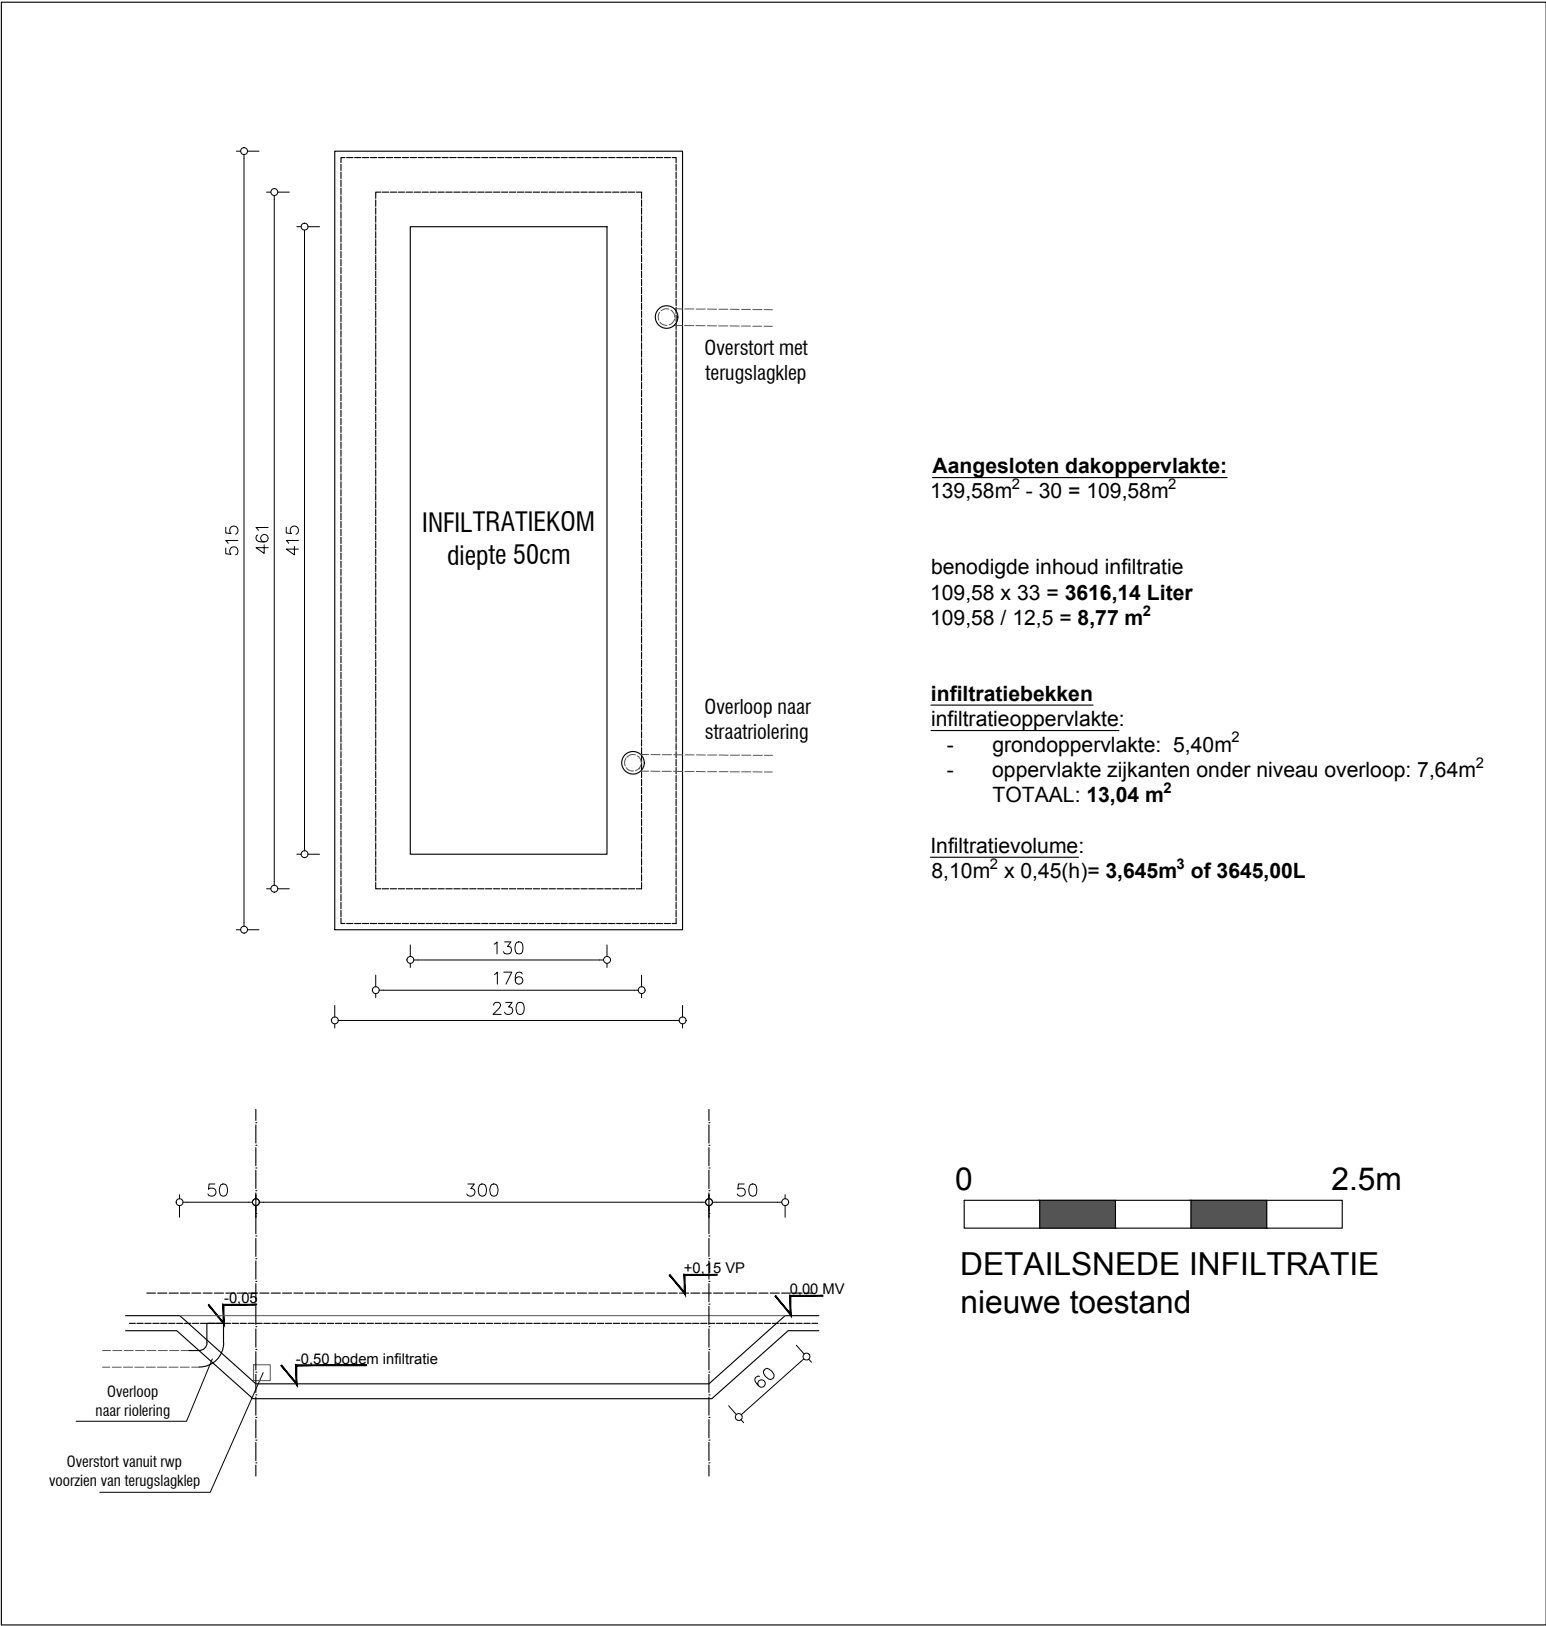

Omgevingsaanvraag:	Verbouwen van een ééngeswoning
Bouwheer:	Dhr. Kerkvliet A. en Mevr. Willems O. Piereputstraat 7, 9000 Gent
Bouwplaats:	Piereputstraat 7, 9000 Gent
Kadastrale gegevens:	26 e afd. Sectie B, nr. 40 v 10
Datum:	16-05-2025

DETAIL WADI NIEUWE TOESTAND
schaal 1/50
afm: in cm

ar . Jan Blomme

zaakvoerder architectenbureau blomme jan bvba

E

X

O

architectenatelier

Martensveld 40 / 2 - 9800 Deinze - 09/380.07.77 - info@3xa.be - www.3xa.be

Onderdeel van architectenbureau Blomme Jan bvba