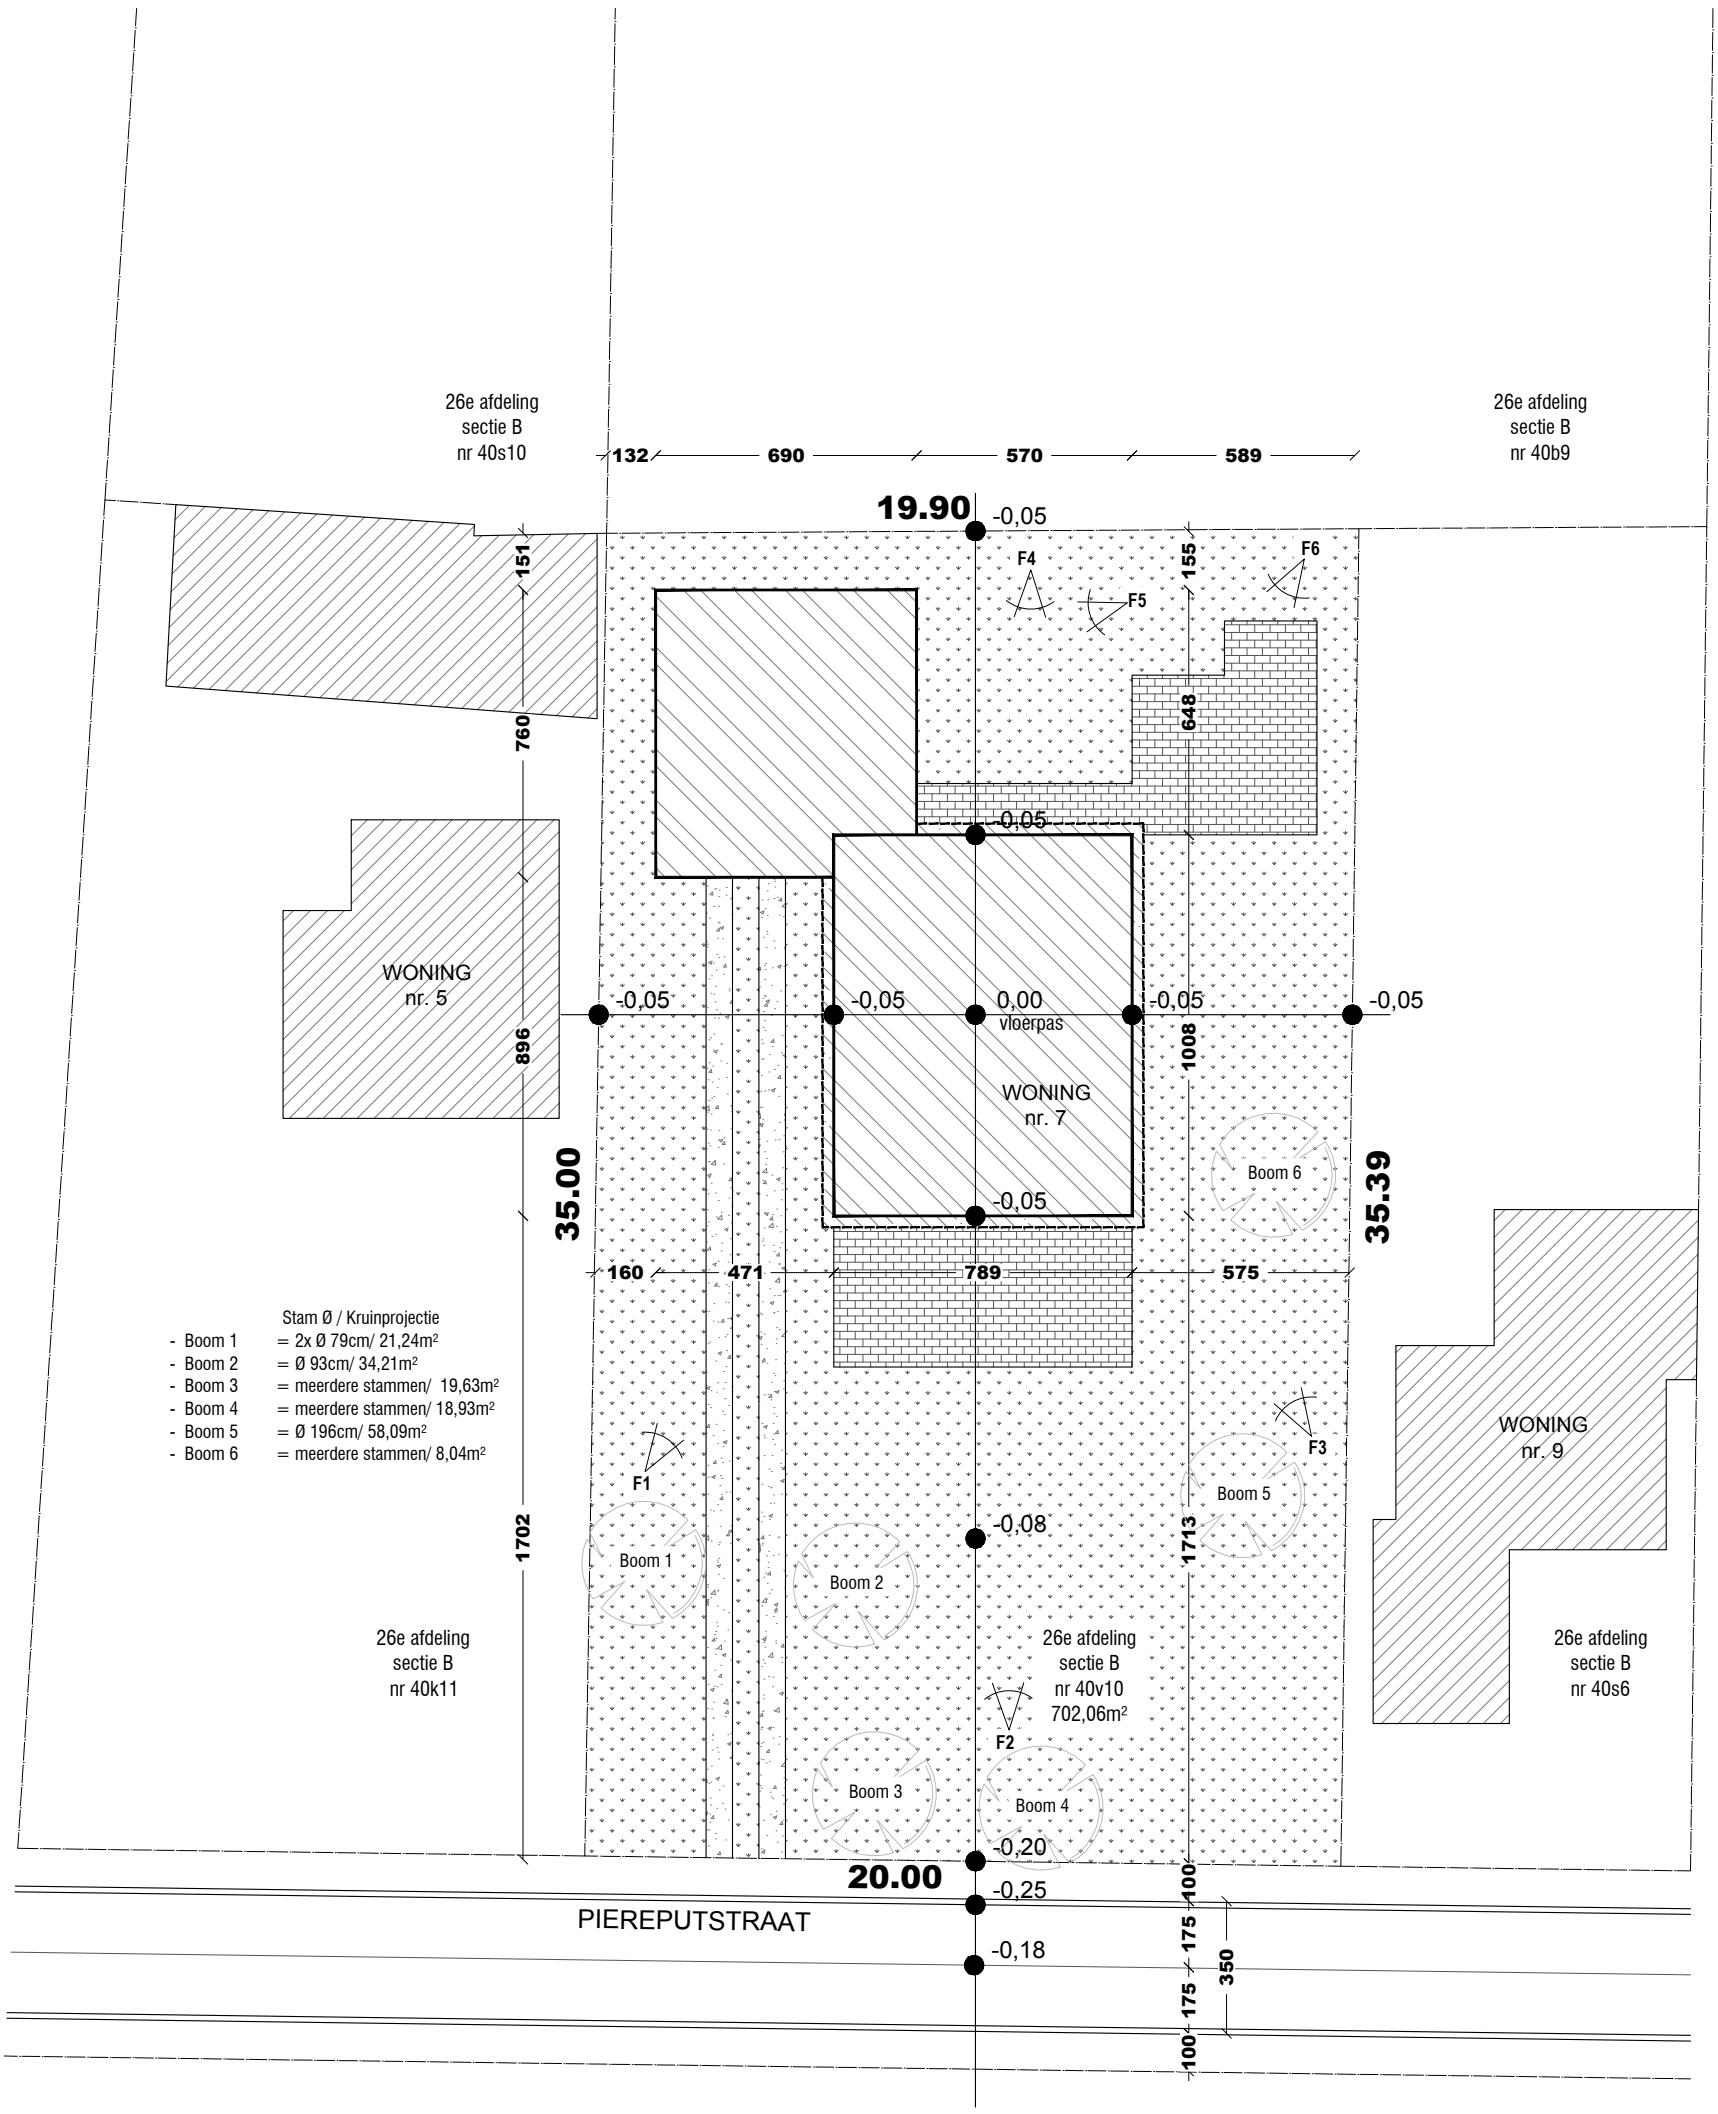

0 5m

INPLANTING
bestaande toestand

HATCH INPLANTING

- bestaand bebouwt
- bestaand overdekt
- buren
- kiezels
- bestaande verharding tegel
- gras
- boom

Omgevingsaanvraag:	**Verbouwen van een ééngezinswoning**
Bouwheer:	**Dhr. Kerkvliet A. en Mevr. Willems O.**
	Piereputstraat 7, 9000 Gent
Bouwplaats:	Piereputstraat 7, 9000 Gent
Kadastrale gegevens:	26e afd. Sectie B, nr. 40v10
Datum:	16-05-2025

INPLANTING
BESTAANDE TOESTAND

schaal 1/200

afm: in cm

ar. Jan Blomme
zaakvoerder architectenbureau blomme jan bvba
3xa
architectenatelier
Martensveld 40 / 2 - 9800 Deinze - 09/380.07.77 - info@3xa.be - www.3xa.be
Onderdeel van architectenbureau Blomme Jan bvba