


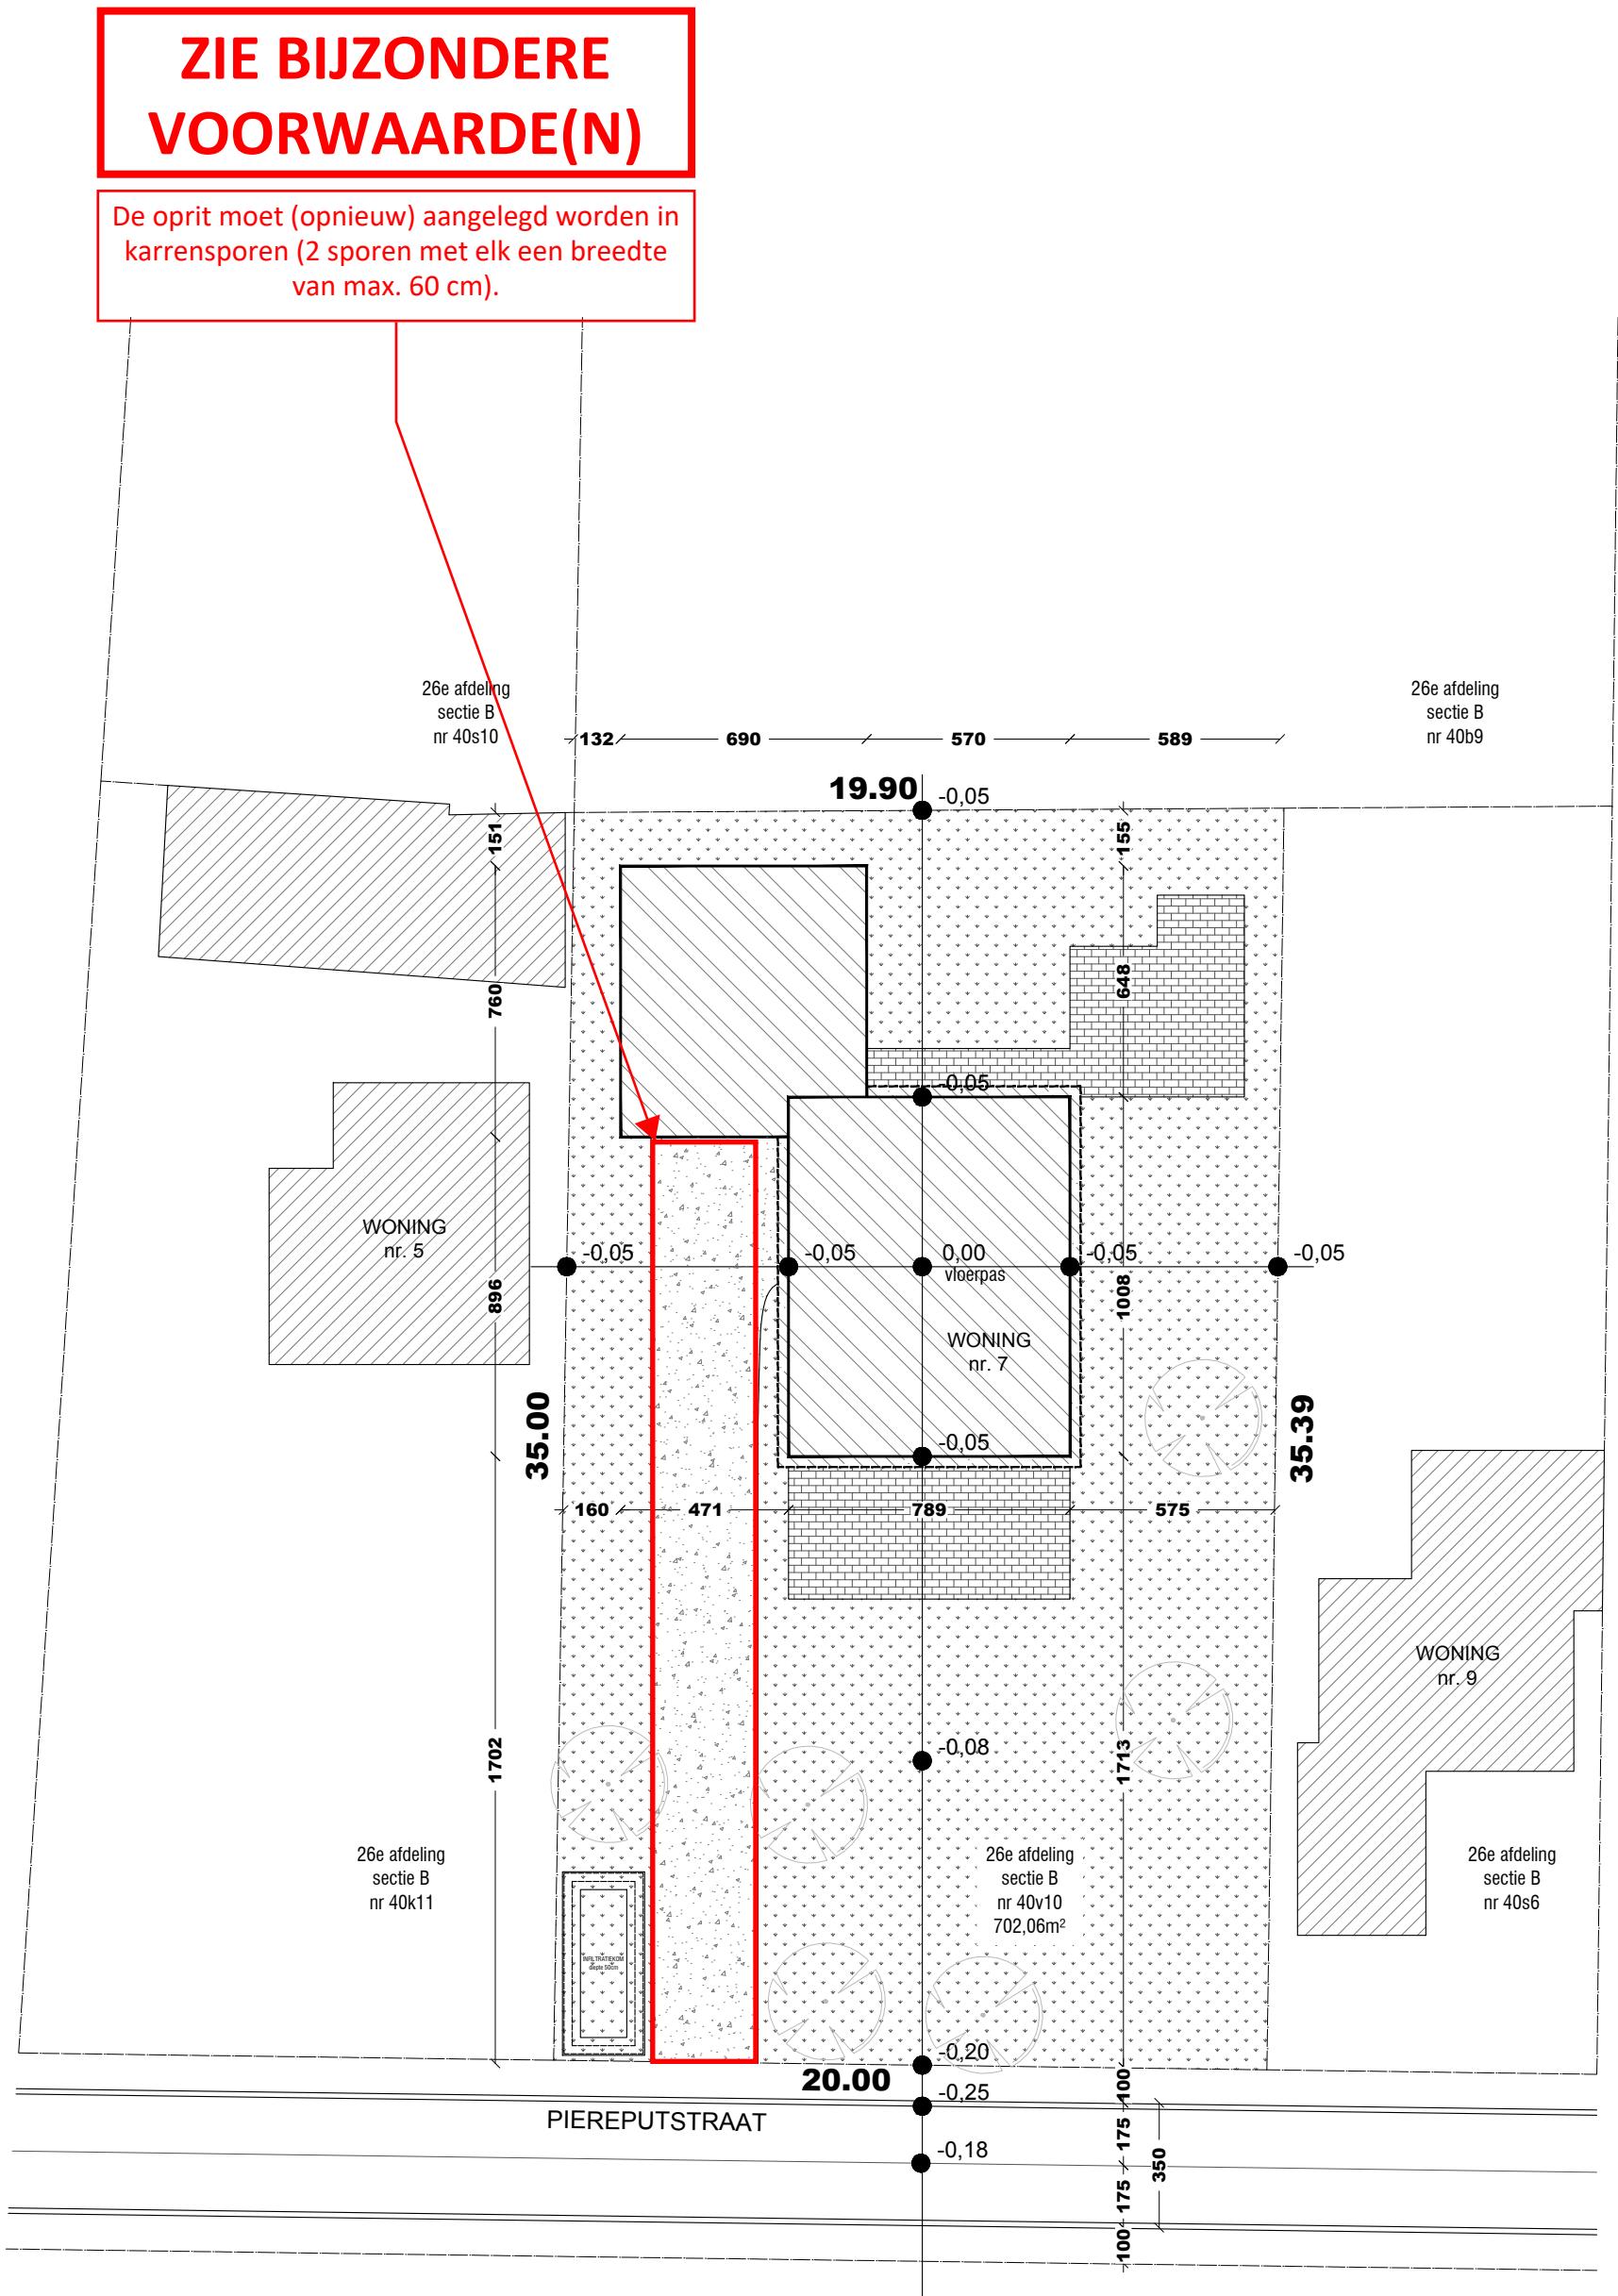

Omgevingsaanvraag:	Verbouwen van een ééngesinswoning
Bouwheer:	Dhr. Kerkvliet A. en Mevr. Willems O. Piereputstraat 7, 9000 Gent
Bouwplaats:	Piereputstraat 7, 9000 Gent
Kadastrale gegevens:	26e afd. Sectie B, nr. 40v10
Datum:	16-05-2025

INPLANTING NIEUWE TOESTAND
schaal 1/200
afm: in cm

ar. Jan Blomme

zaakvoerder architectenbureau blomme jan bvba

E

X

O

architectenatelier

Martensveld 40 / 2 - 9800 Deinze - 09/380.07.77 - info@3xa.be - www.3xa.be

Onderdeel van architectenbureau Blomme Jan bvba