


**ZIE BIJZONDERE
VOORWAARDE(N)**

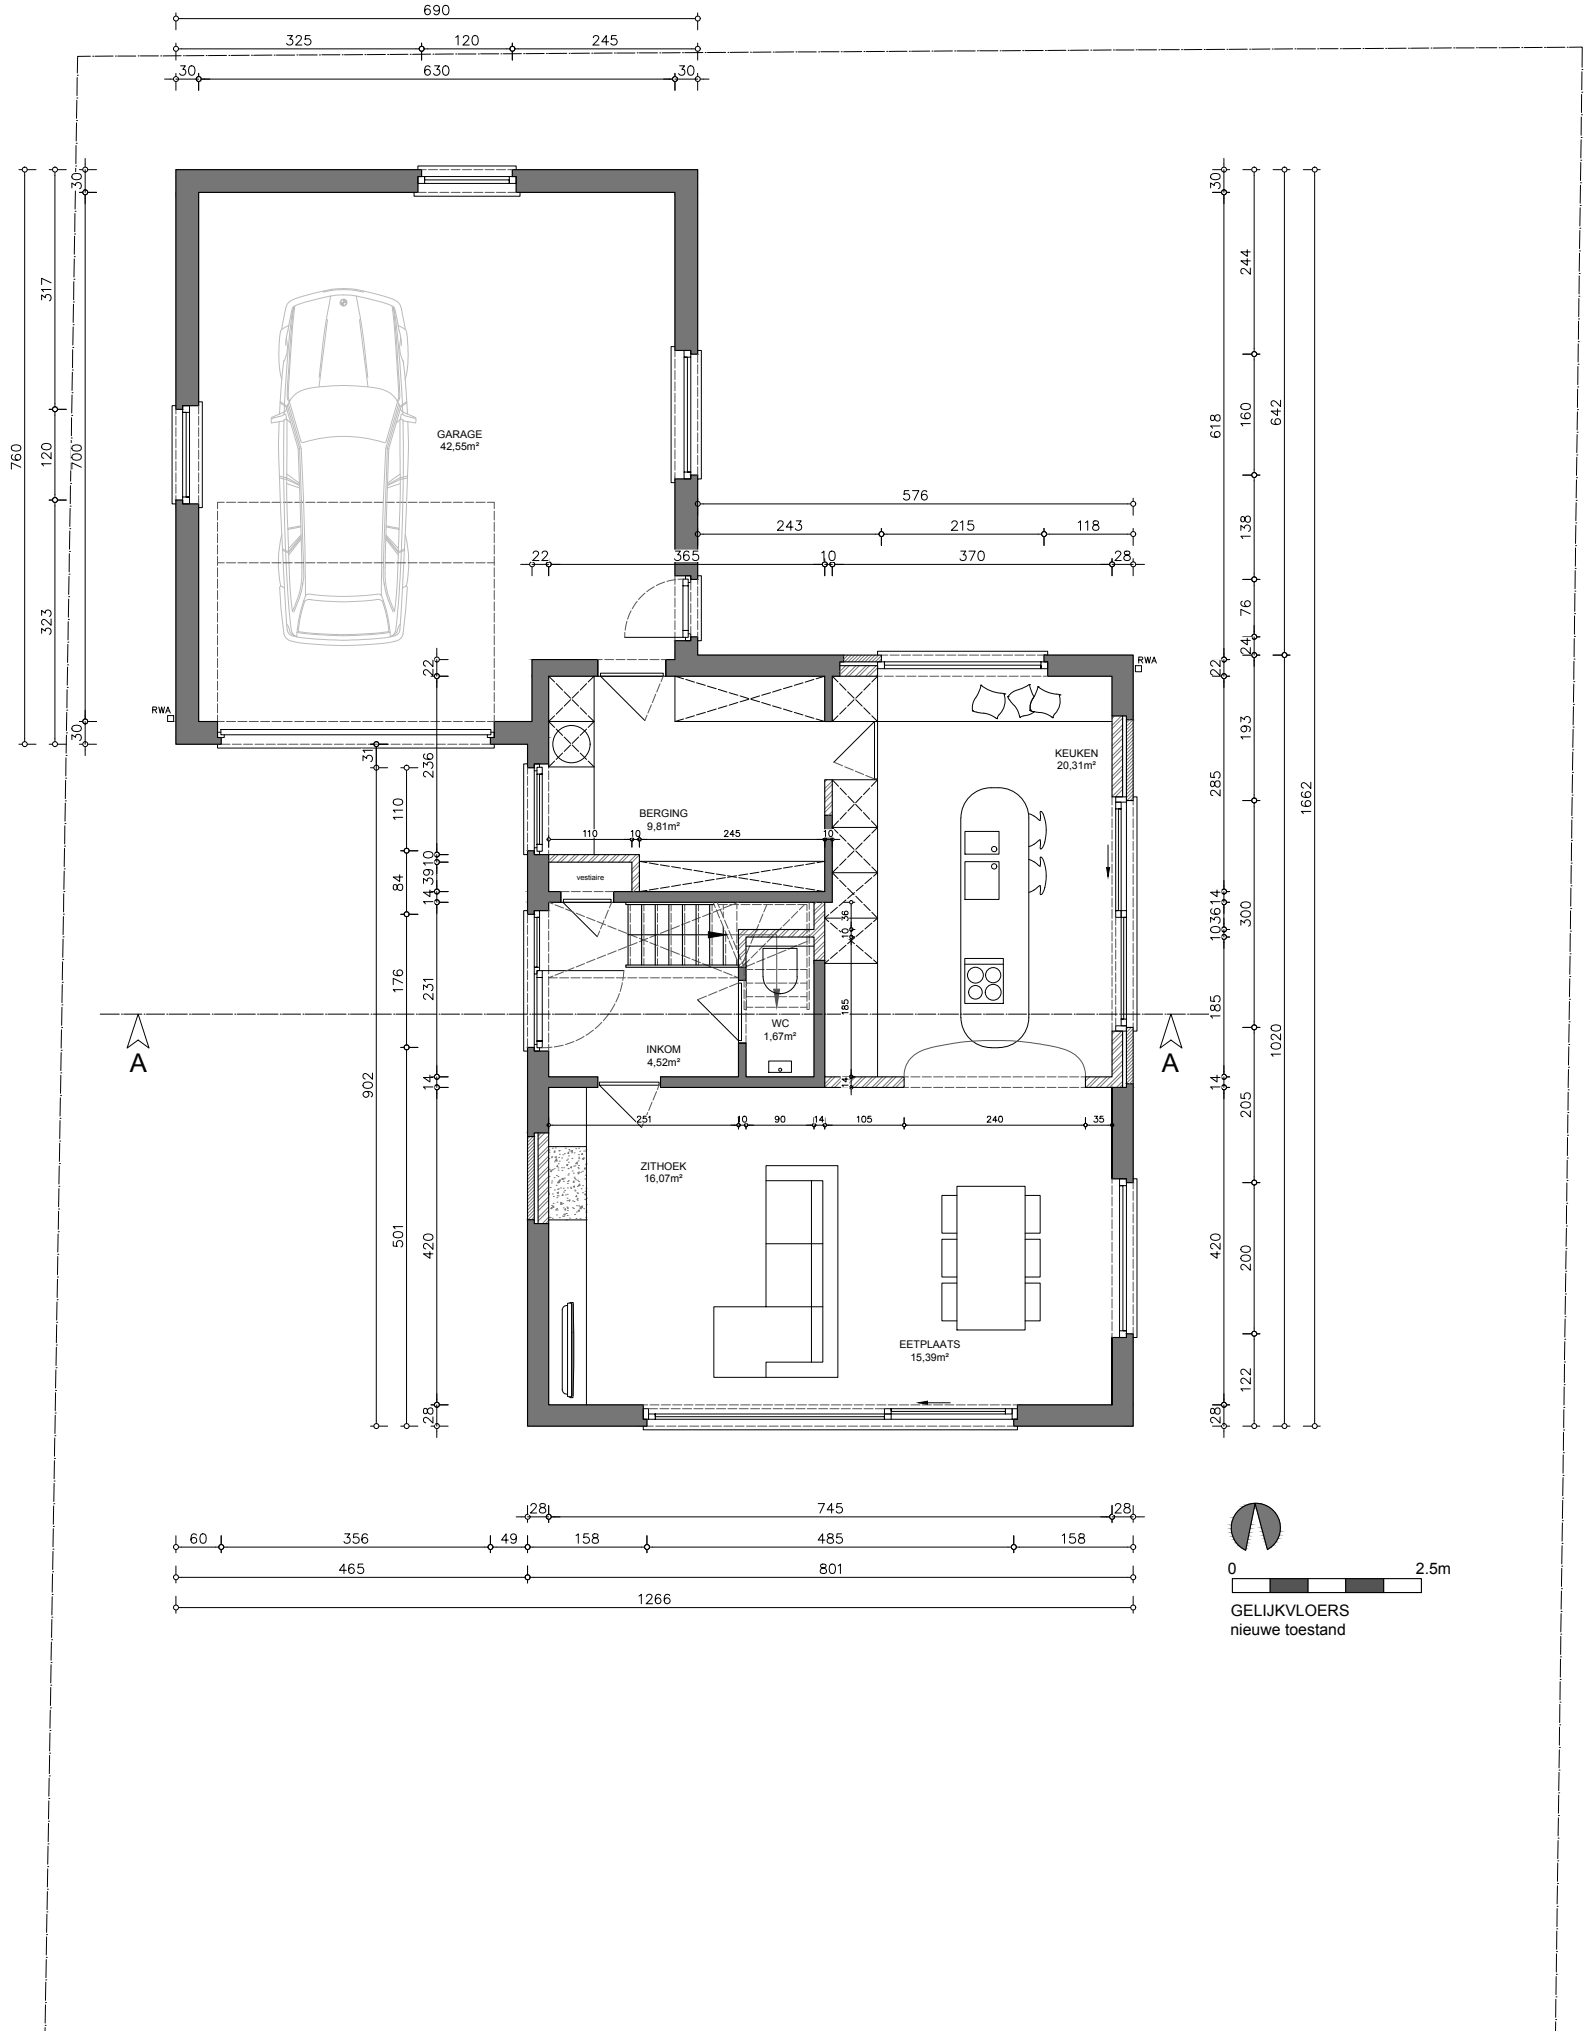

Omgevingsaanvraag: **Verbouwen van een ééngezinswoning**

Bouwheer:	Dhr. Kerkvliet A. en Mevr. Willems O. Piereputstraat 7, 9000 Gent
-----------	--

Bouwplaats:	Piereputstraat 7, 9000 Gent
Kadastrale gegevens:	26e afd. Sectie B, nr. 40v10

Datum:	16-05-2025
--------	------------

GRONDPLAN
NIEUWE TOESTAND

schaal 1/100

afm: in cm

a r . J a n B l o m m e
zaakvoerder architectenbureau blomme jan bvba



architectenatelier

Martensveld 40 / 2 - 9800 Deinze - 09/380.07.77 - info@3xa.be - www.3xa.be
Onderdeel van architectenbureau Blomme Jan bvba