


ZIE BIJZONDERE
VOORWAARDE(N)

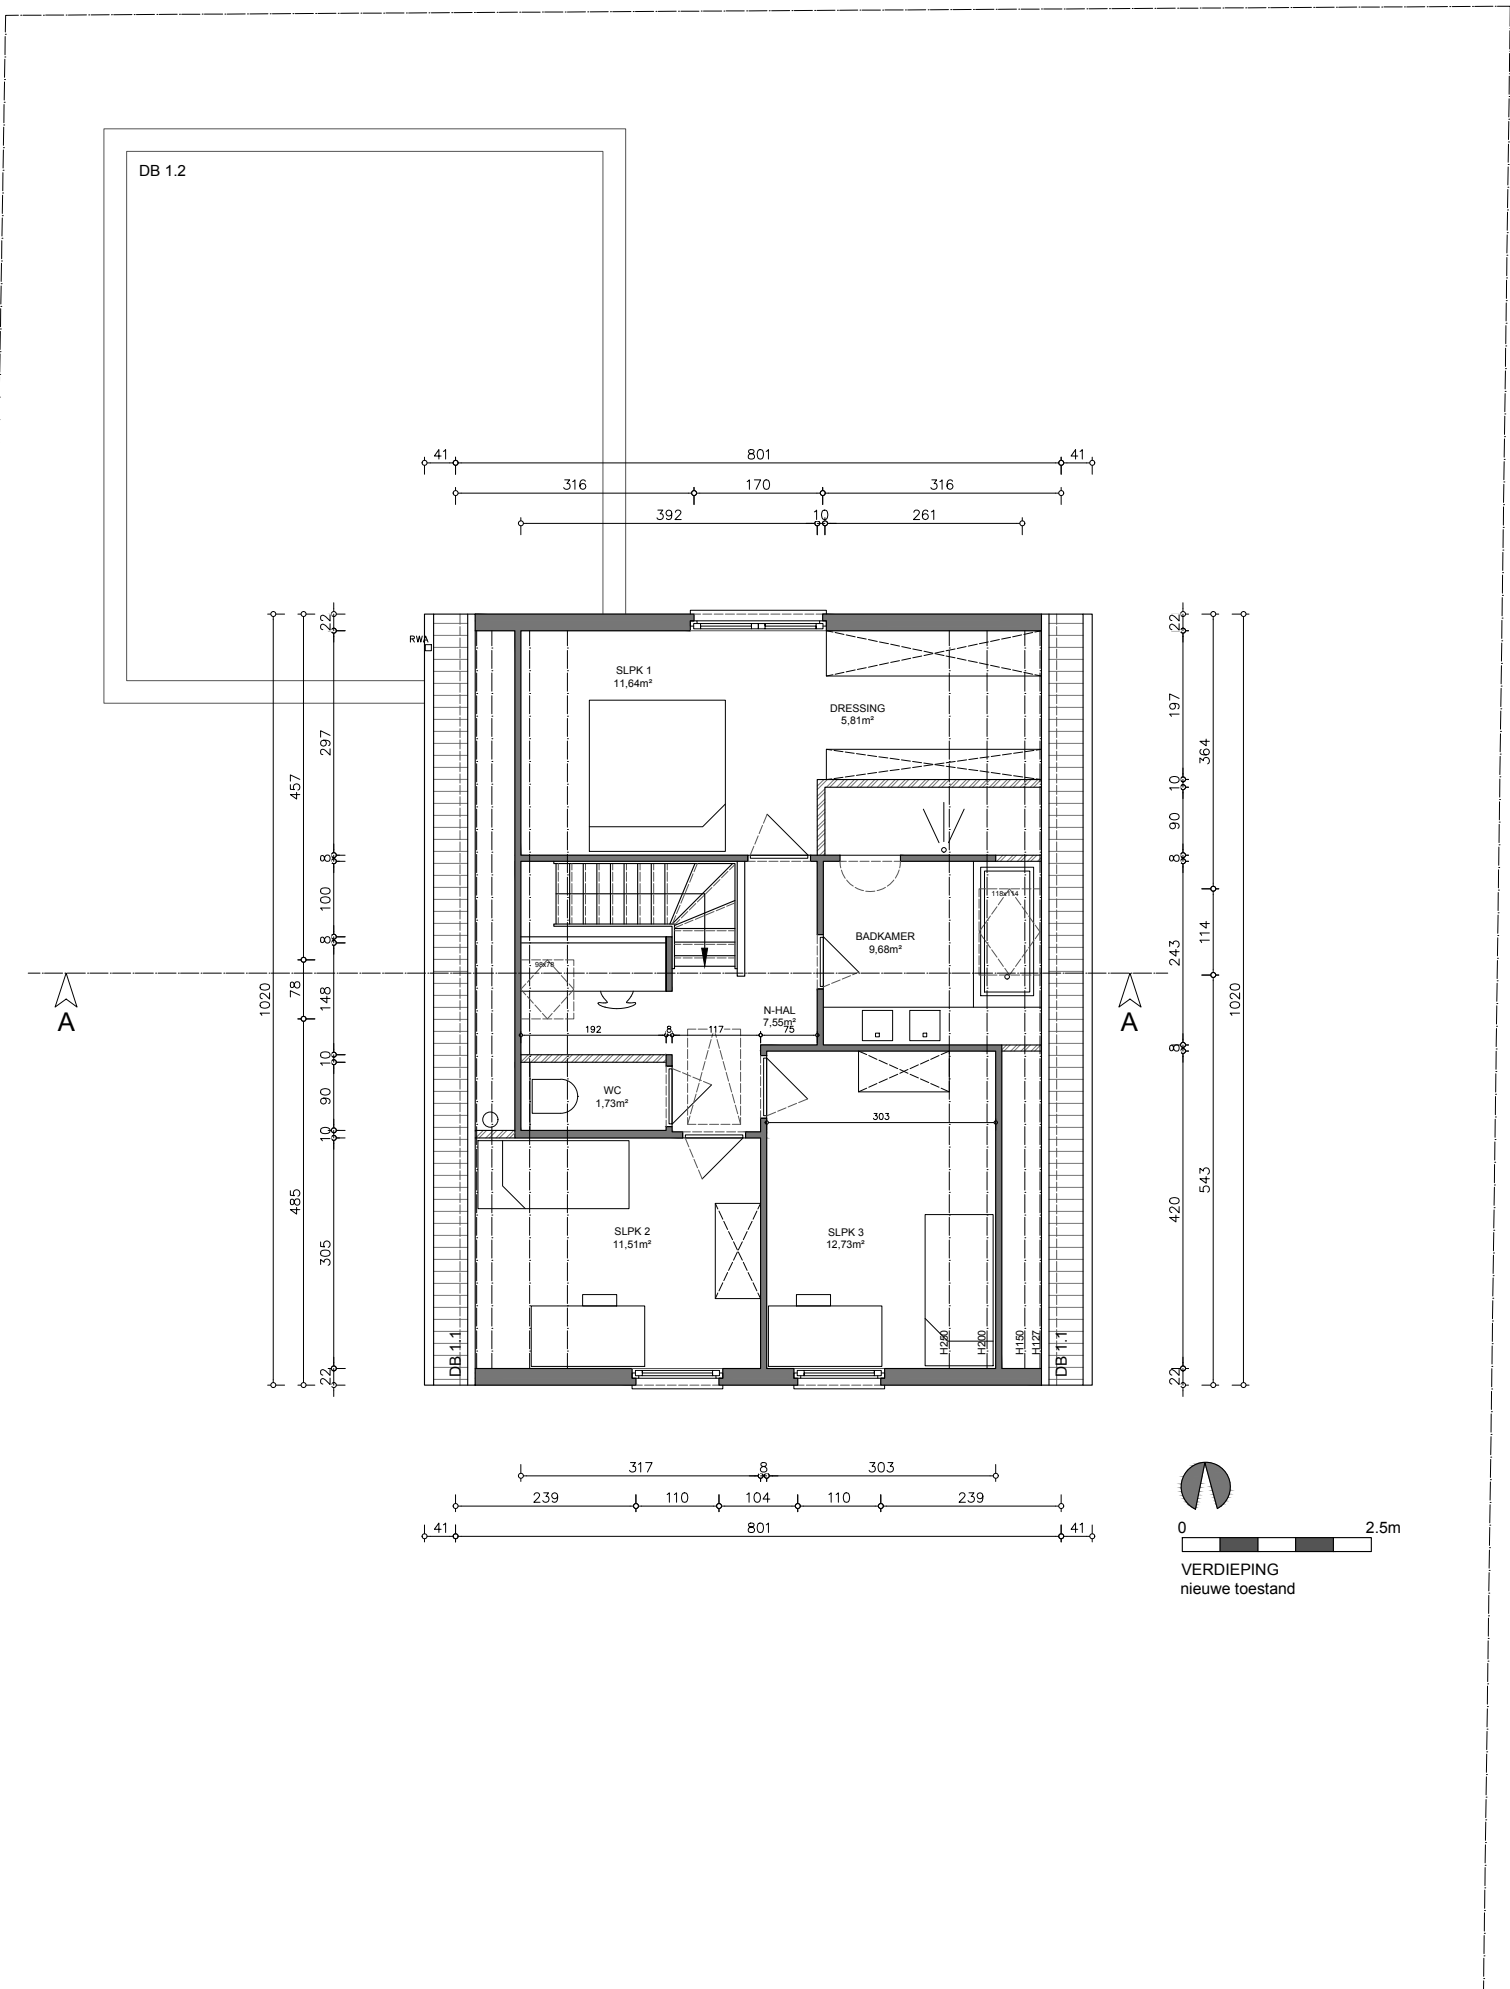

Omgevingsaanvraag: Verbouwen van een ééengezinswoning

Bouwheer: Dhr. Kerkvliet A. en Mevr. Willems O.
Bouwplaats: Piereputstraat 7, 9000 Gent
Kadastrale gegevens: 26e afd. Sectie B, nr. 40v10

Datum: 16-05-2025

VERDIEPINGSPLAN
NIEUWE TOESTAND

schaal 1/100

afm: in cm

a r . J a n B l o m m e
zaakvoerder architectenbureau blomme jan bvba



architectenatelier
Martensveld 40 / 2 - 9800 Deinze - 09/380.07.77 - info@3xa.be - www.3xa.be
Onderdeel van architectenbureau Blomme Jan bvba