


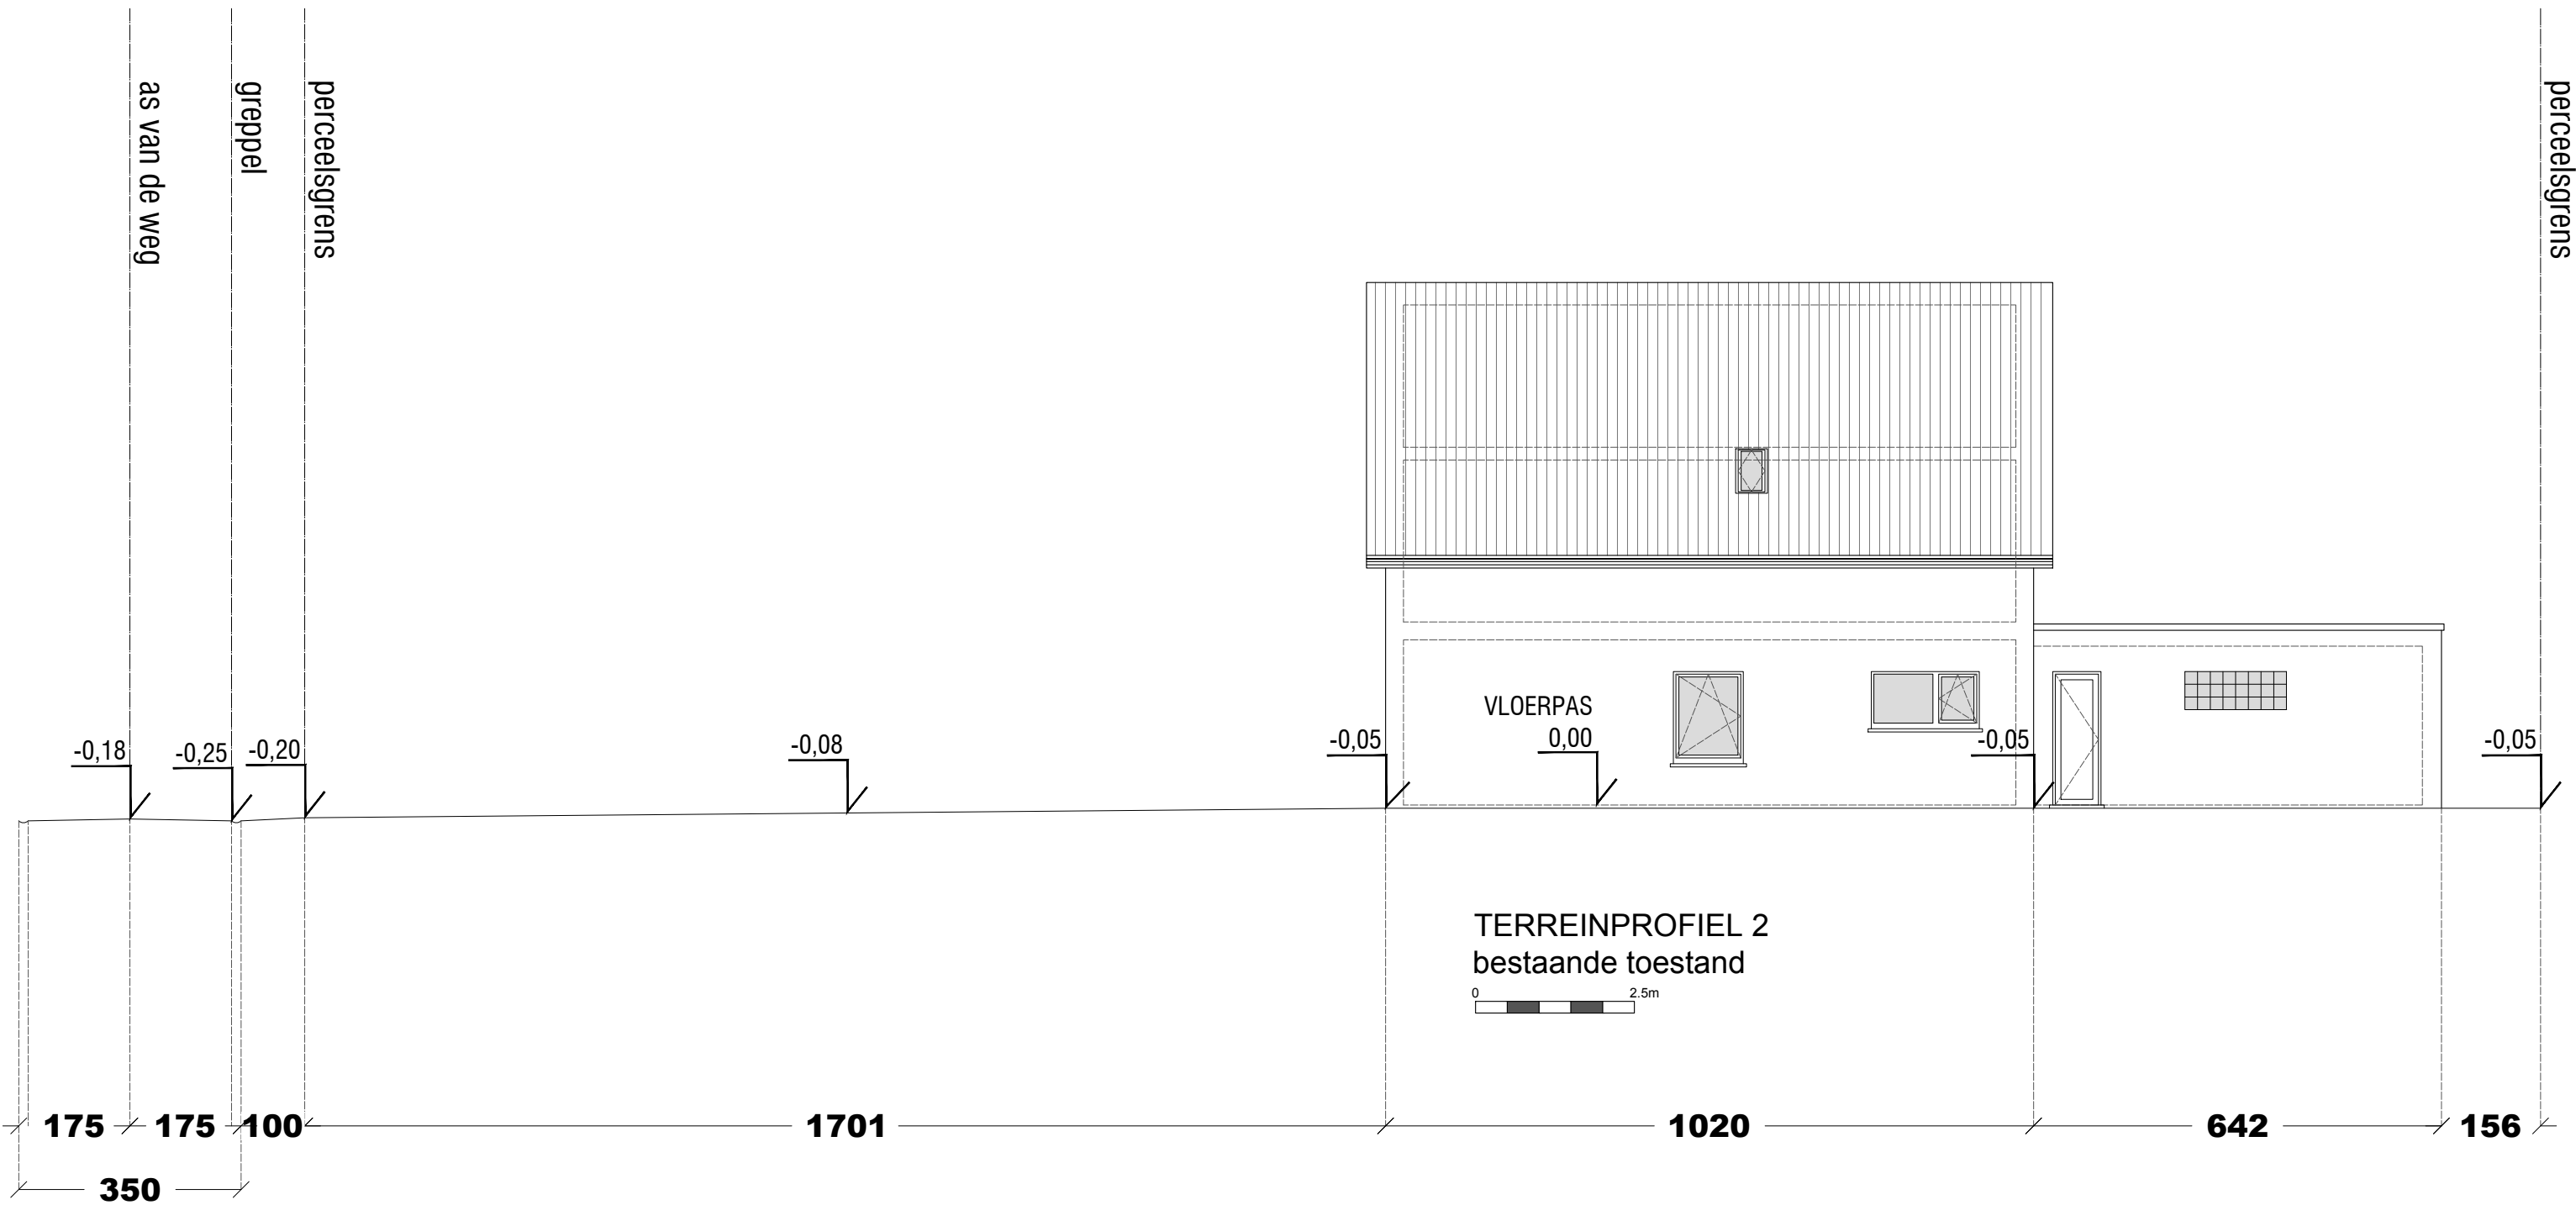

Omgevingsaanvraag: **Verbouwen van een ééngesinswoning**

Bouwheer: **Dhr. Kerkvliet A. en Mevr. Willems O.**
Bouwplaats: **Piereputstraat 7, 9000 Gent**
Kadastrale gegevens: **26e afd. Sectie B, nr. 40v10**

Datum: **16-05-2025**

TERREINPROFIEL 2
BESTAANDE TOESTAND

schaal 1/100

afm: in cm

a r . J a n B l o m m e
zaakvoerder architectenbureau blomme jan bvba



architectenatelier
Martensveld 40 / 2 - 9800 Deinze - 09/380.07.77 - info@3xa.be - www.3xa.be
Onderdeel van architectenbureau Blomme Jan bvba