N

Schaal: 1:100
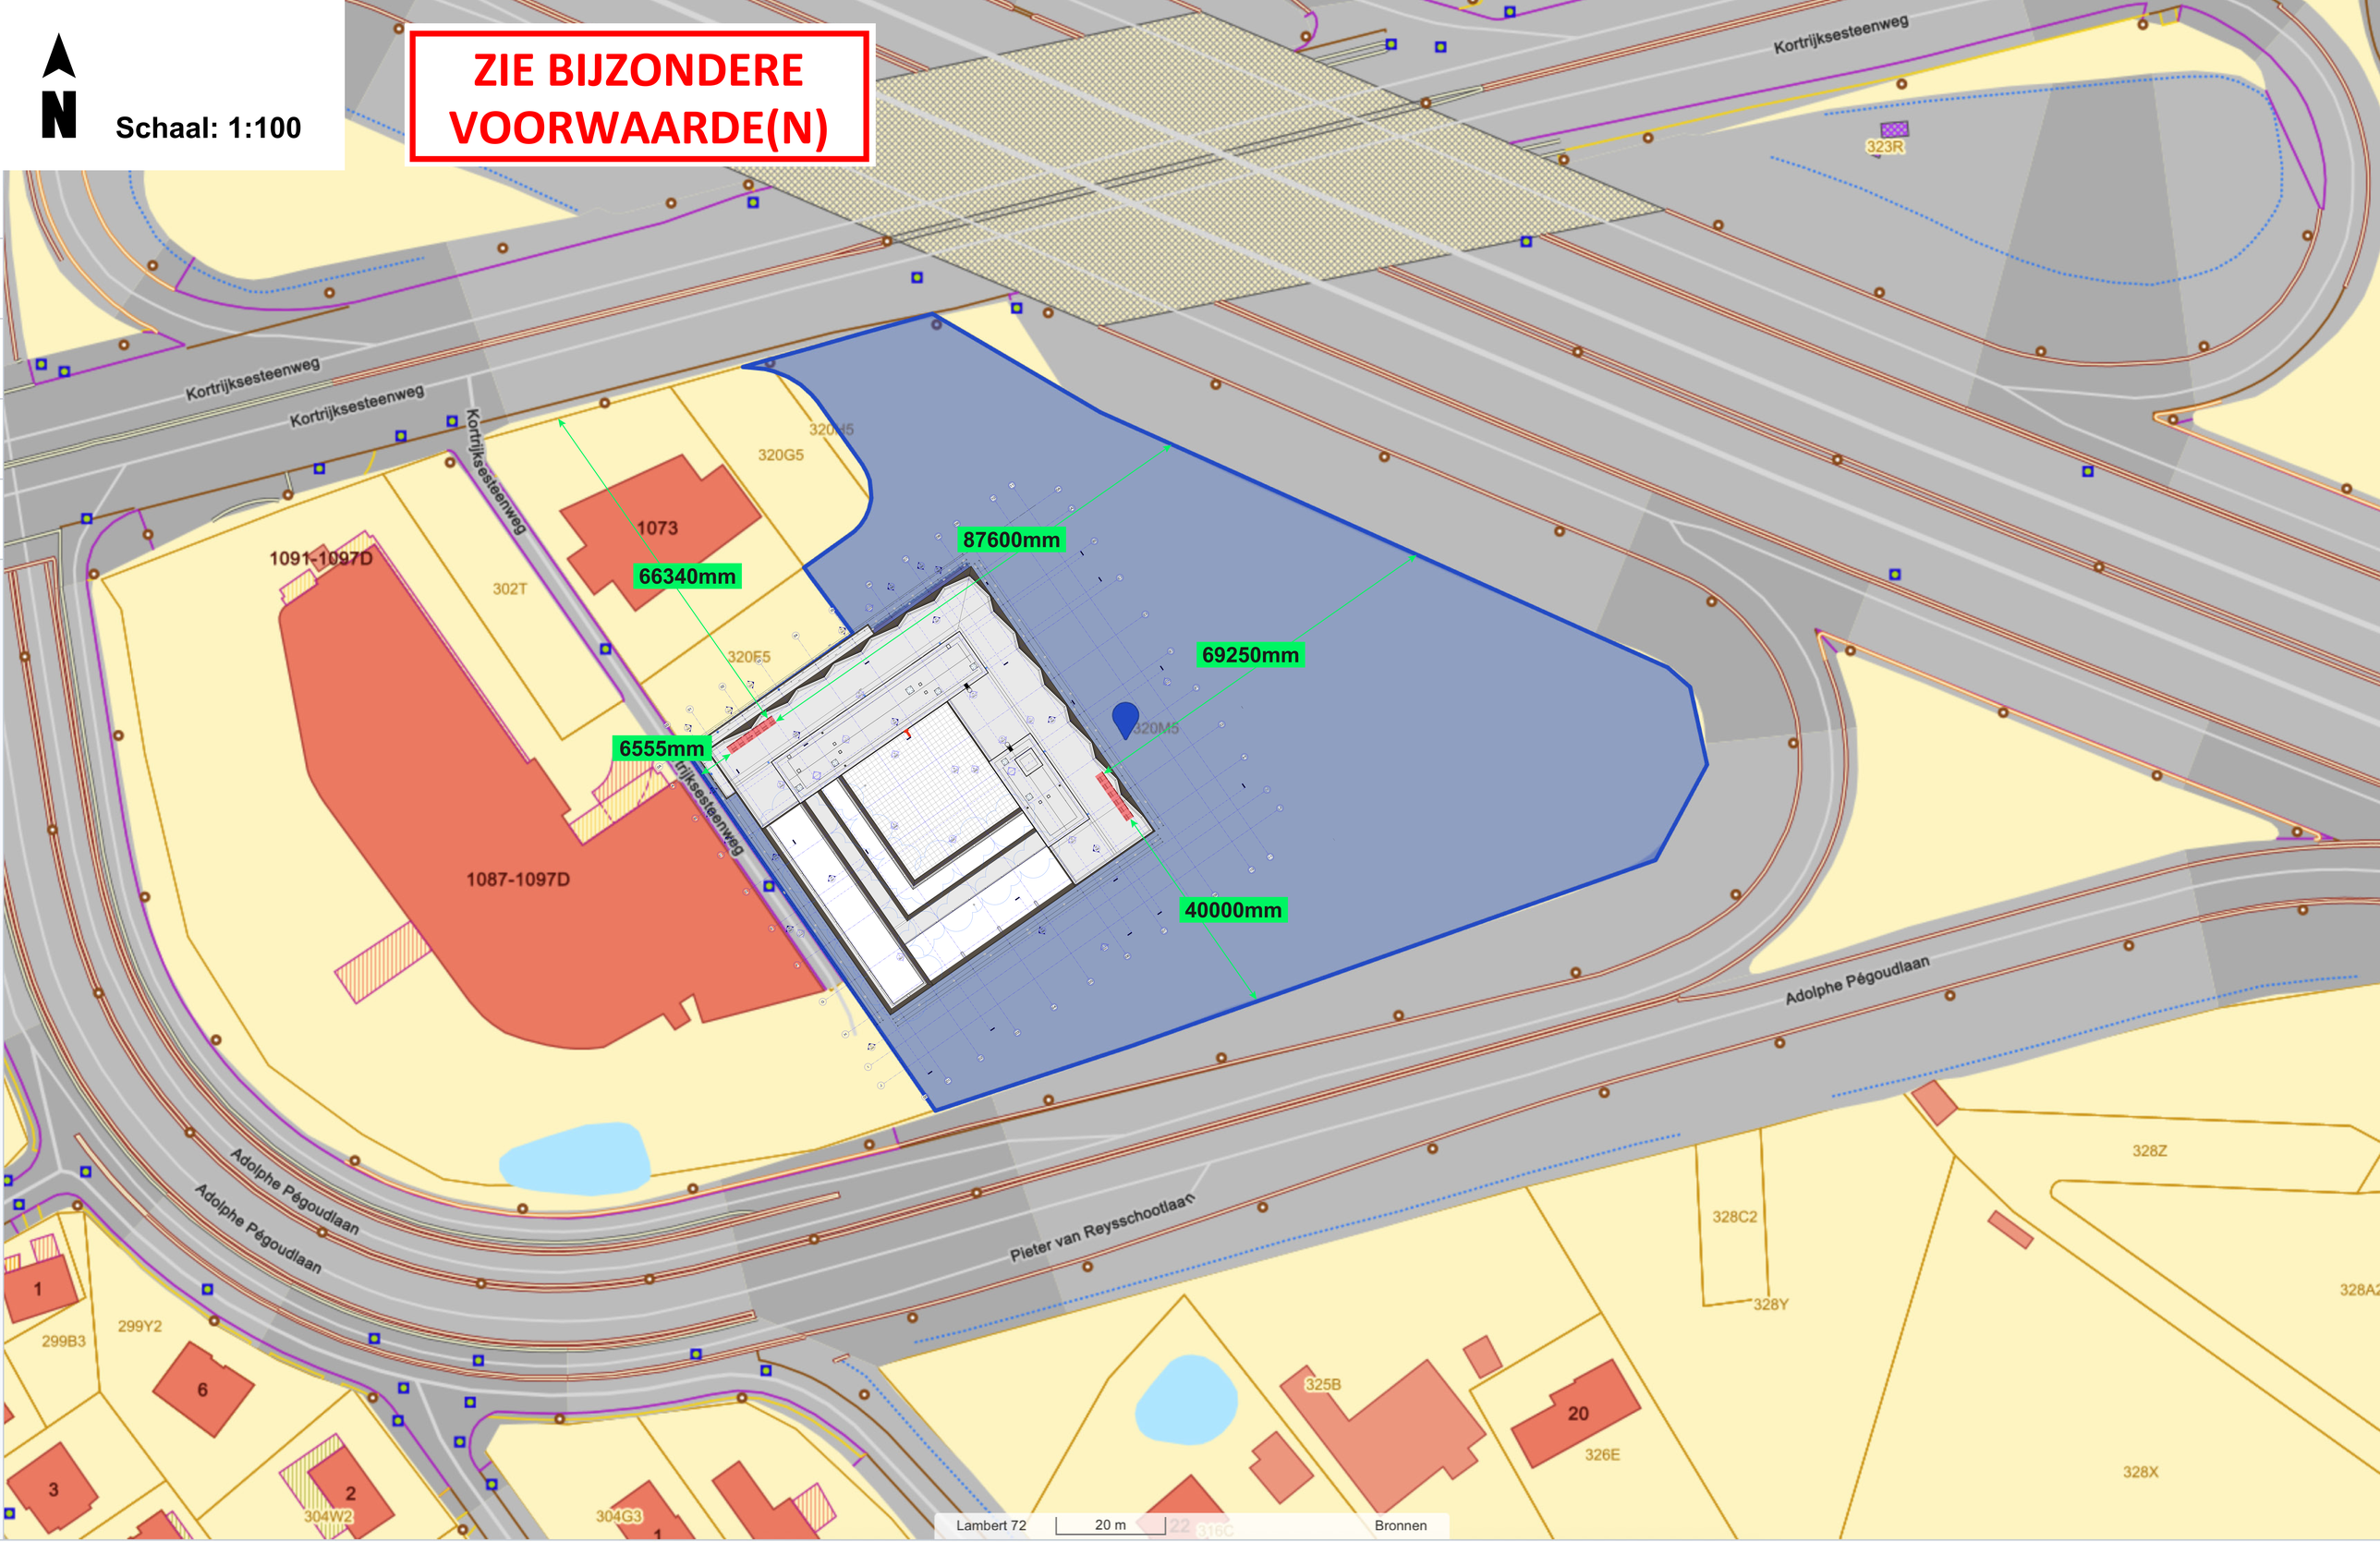
ZIE BIJZONDERE VOORWAARDE(N)