


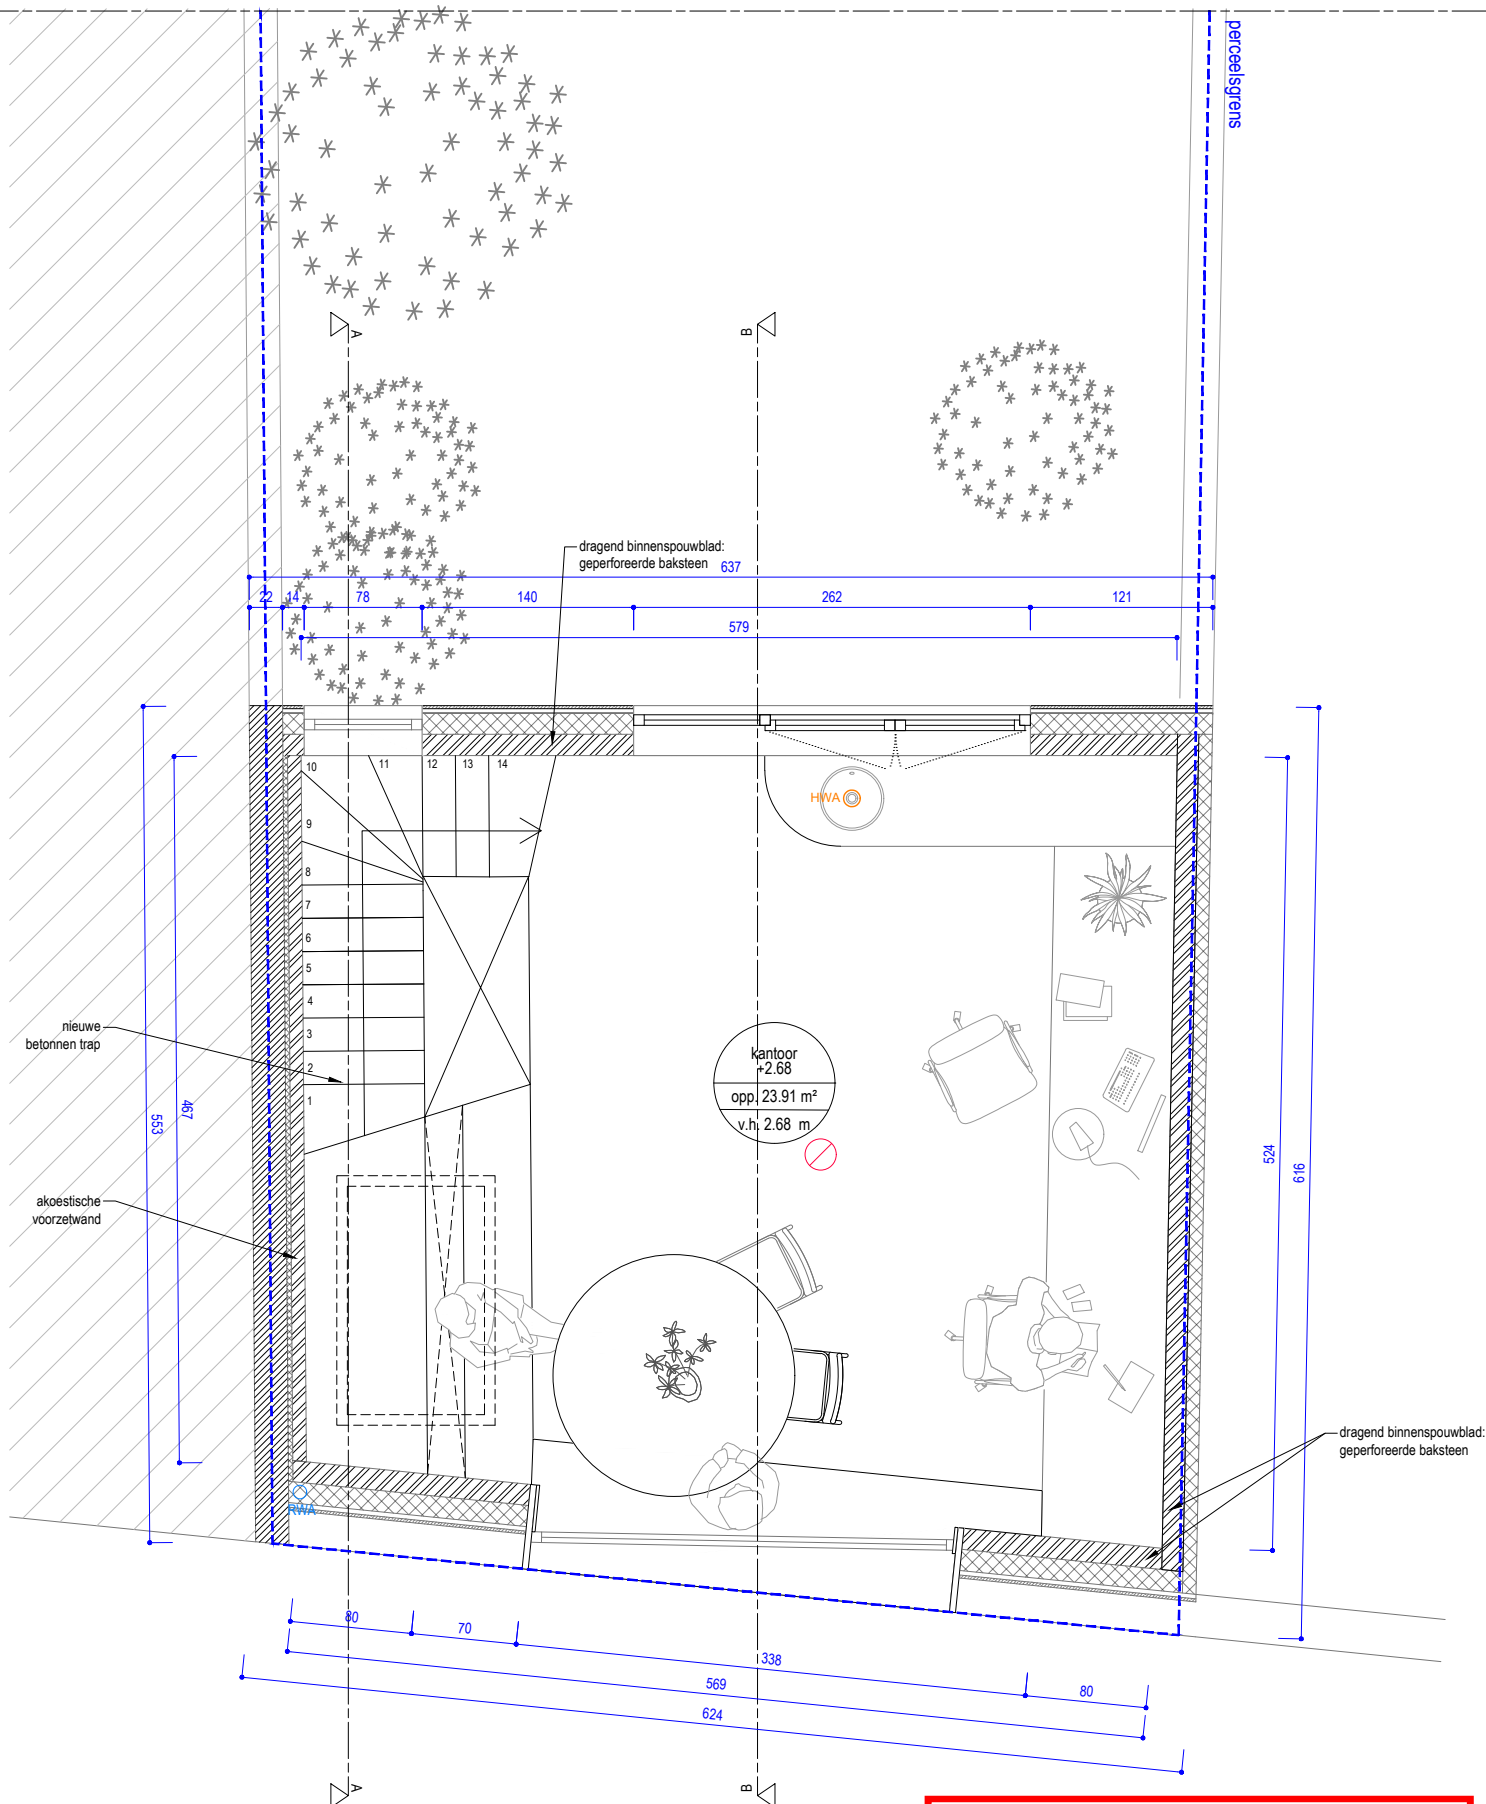

**ZIE BIJZONDERE
VOORWAARDE(N)**

Onduidelijkheden, onvolledigheden, tegenstrijdigheden op en tussen de documenten opgesteld door de studie bureaus, de andere voorschriften, de richtlijnen van de fabrikant, de regels der kunst dienen opgemerkt en gemeld te worden aan het bestuur. Alle documenten, maten, passen en hoeveelheden dienen gecontroleerd te worden vooraf en tijdens de werken. Alle documenten samen vormen het uitvoeringsdossier.

MARGE.

ARCHITECT
MARGE architecten bv
Sassevaartstraat 46/209,
9000 Gent
+32 9 311 53 66
info@margearchitecten.be

BOUWHEER
Sarah Herten
Bernard Spaelaan 125
9000 Gent

PROJECT
245 - RRS

PLANTITEL EN TOESTAND
Plan niveau 1
Nieuwe toestand

schaal 1/50 meeteenheid cm

bladformaat A4 fase BA

datum 04/07/2025 PLANNR BA_P_N_1