


# ZIE BIJZONDERE VOORWAARDE(N)

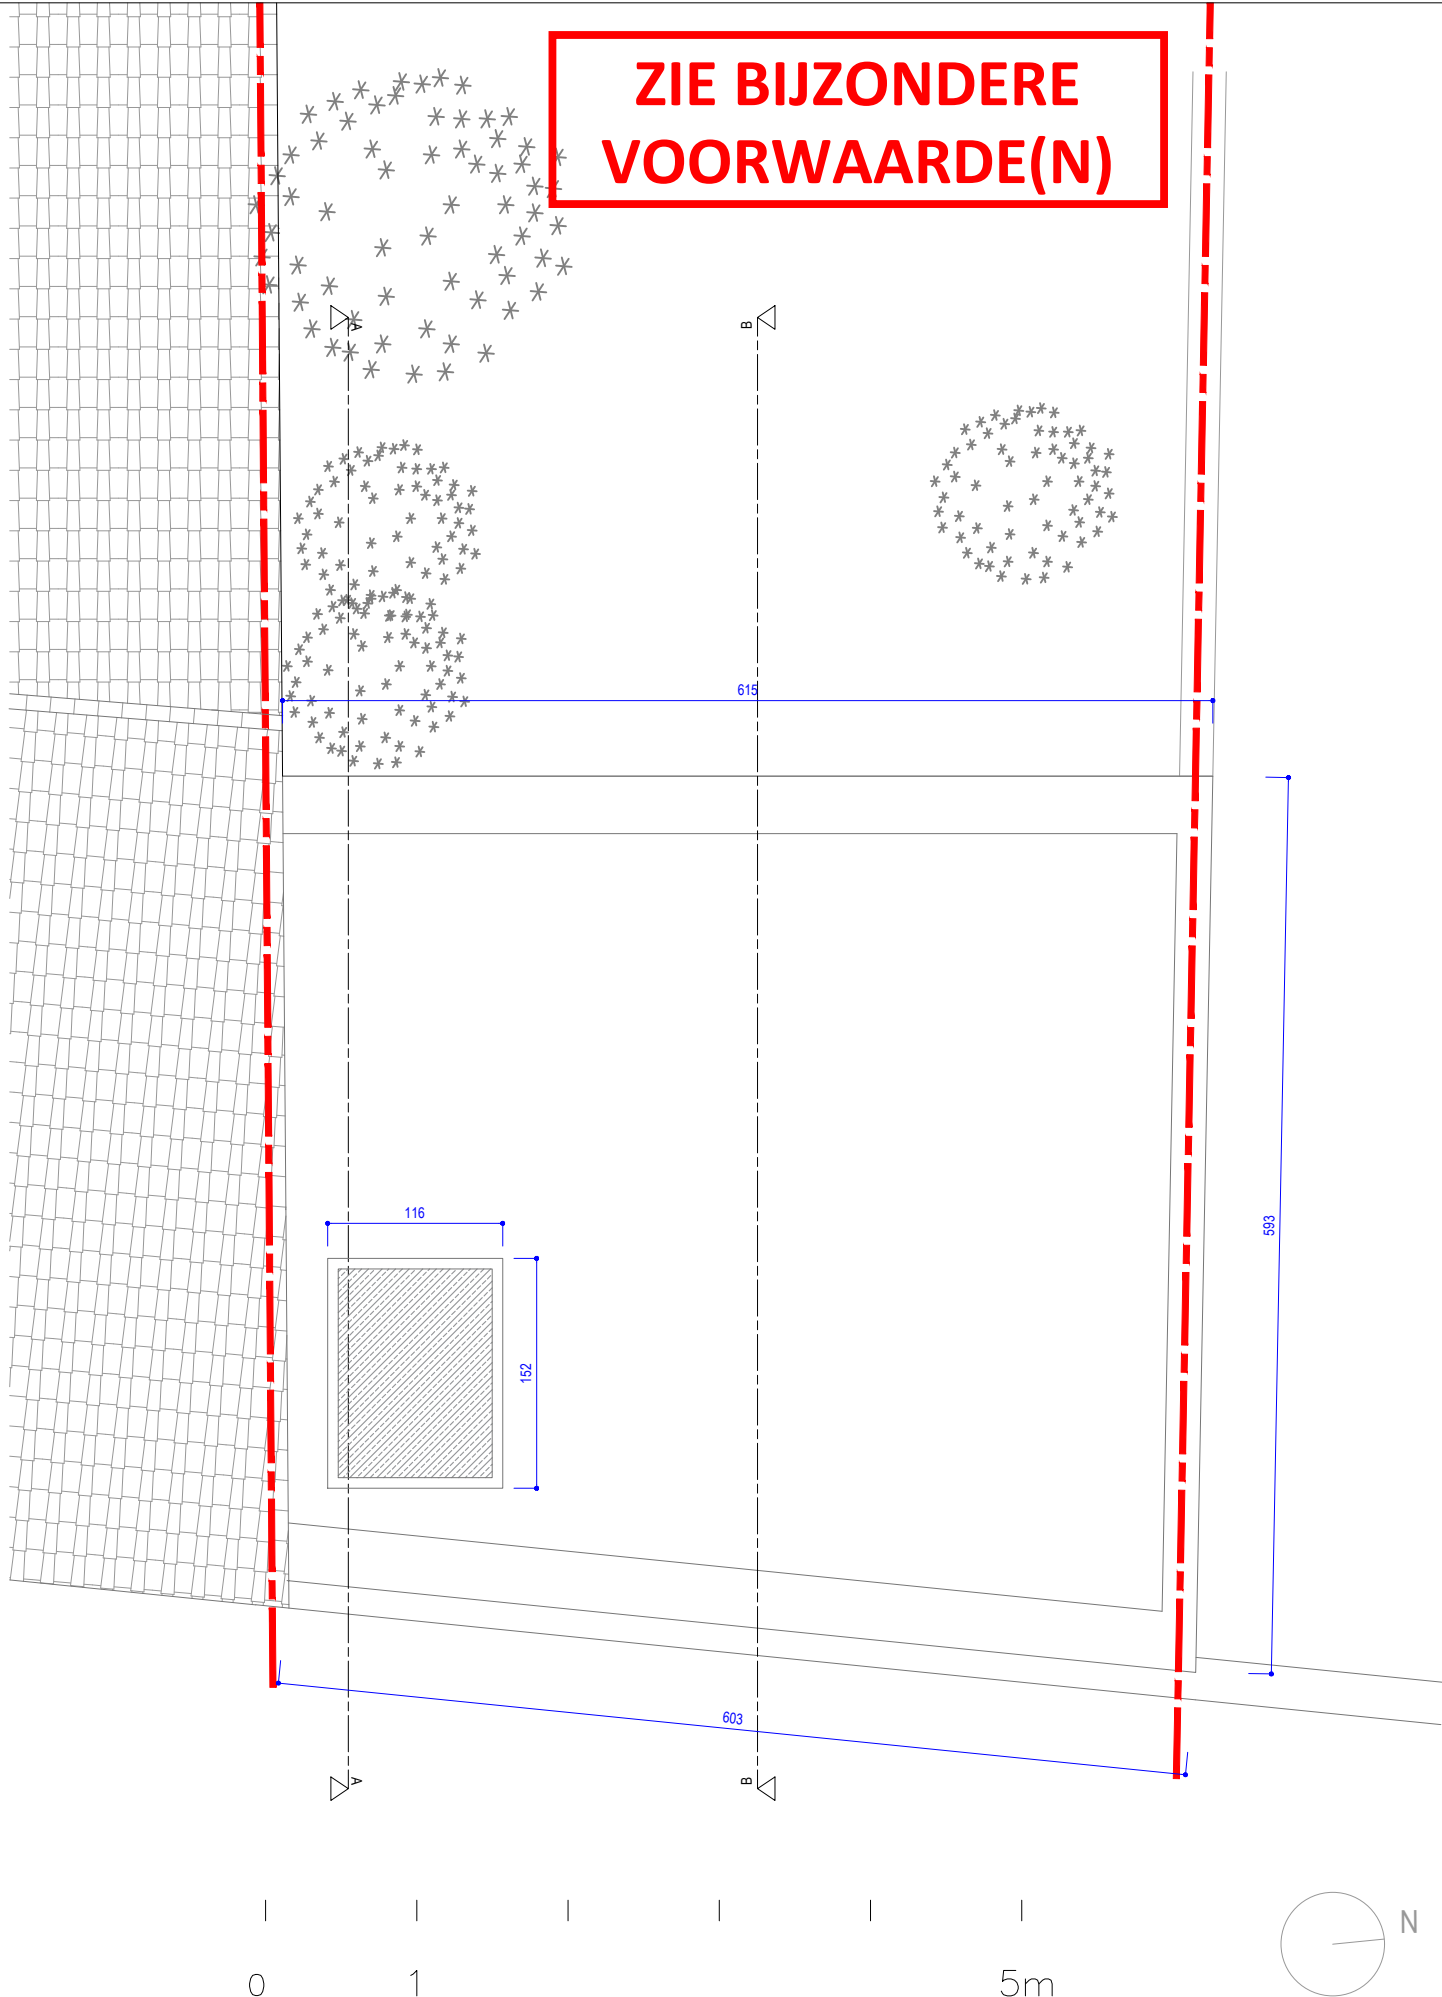

Onduidelijkheden, onvolledigheden, tegenstrijdigheden op en tussen de documenten opgesteld door de studie bureaus, de andere voorschriften, de richtlijnen van de fabrikant, de regels der kunst dienen opgemerkt en gemeld te worden aan het bestuur. Alle documenten, maten, passen en hoeveelheden dienen gecontroleerd te worden vooraf en tijdens de werken. Alle documenten samen vormen het uitvoeringsdossier.

**MARGE.**

**ARCHITECT**  
MARGE architecten bv  
Sassevaartstraat 46/209,  
9000 Gent  
+32 9 311 53 66  
info@margearchitecten.be

**BOUWHEER**  
Sarah Herten  
Bernard Spaellaan 125  
9000 Gent

**PROJECT**  
245 - RRS

**PLANTITEL EN TOESTAND**  
**Dakenplan**  
**Nieuwe toestand**

schaal 1/50      meeteenheid cm

bladformaat A4      fase BA

datum 04/07/2025      PLANNR BA\_P\_N\_DAK