ZIE BIJZONDERE VOORWAARDE(N)

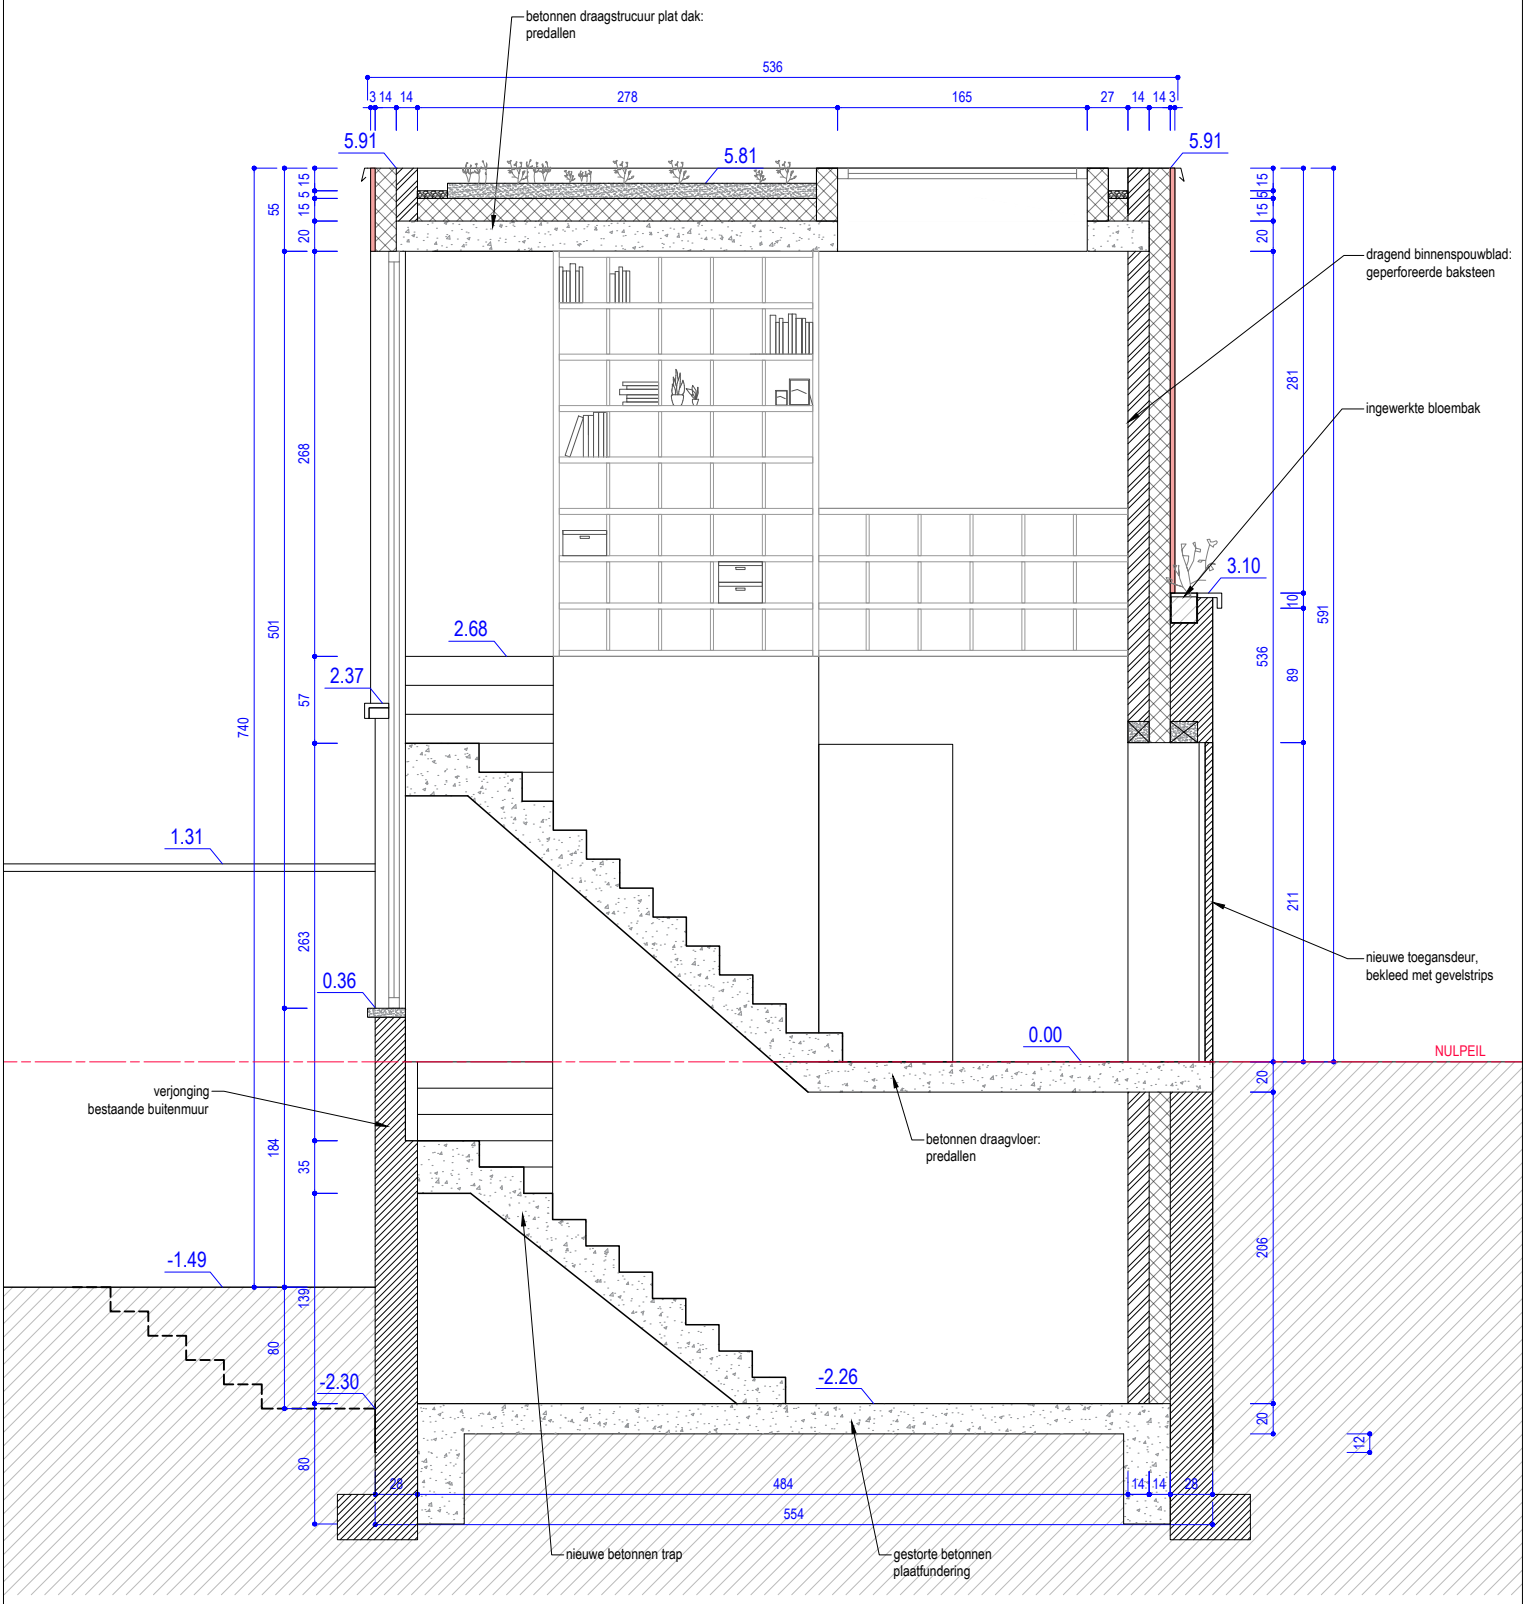

Onduidelijkheden, onvolledigheden, tegenstrijdigheden op en tussen de documenten opgesteld door de studiebureaus, de andere voorschriften, de richtlijnen van de fabrikant, de regels der kunst dienen opgemerkt en gemeld te worden aan het bestuur. Alle documenten, maten, passen en hoeveelheden dienen gecontroleerd te worden vooraf en tijdens de werken.Alle documenten samen vormen het uitvoeringsdossier.

MARGE.	**ARCHITECT** MARGE architecten bv Sassevaartstraat 46/209, 9000 Gent +32 9 311 53 66 info@margearchitecten.be	**BOUWHEER** Sarah Herten Bernard Spaelaan 125 9000 Gent	**PROJECT** 245 - RRS	**PLANTITEL EN TOESTAND** Snede AA' Nieuwe toestand	schaal 1/50 meeteenheid cm bladformaat A4 fase BA datum 04/07/2025 PLANNR BA_S_N_AA