



Legende Inplantingsplan

- Volume Bestaand
- Volume Afbraak
- Volume Nieuw

- Perceelsgrens
- Rooilijn
- 0,00

Hoogtepeil, in meter t.o.v. de nulpas (Sned)
- 0,00

Hoogtepeil, in meter t.o.v. de nulpas (Grondplan)

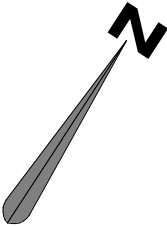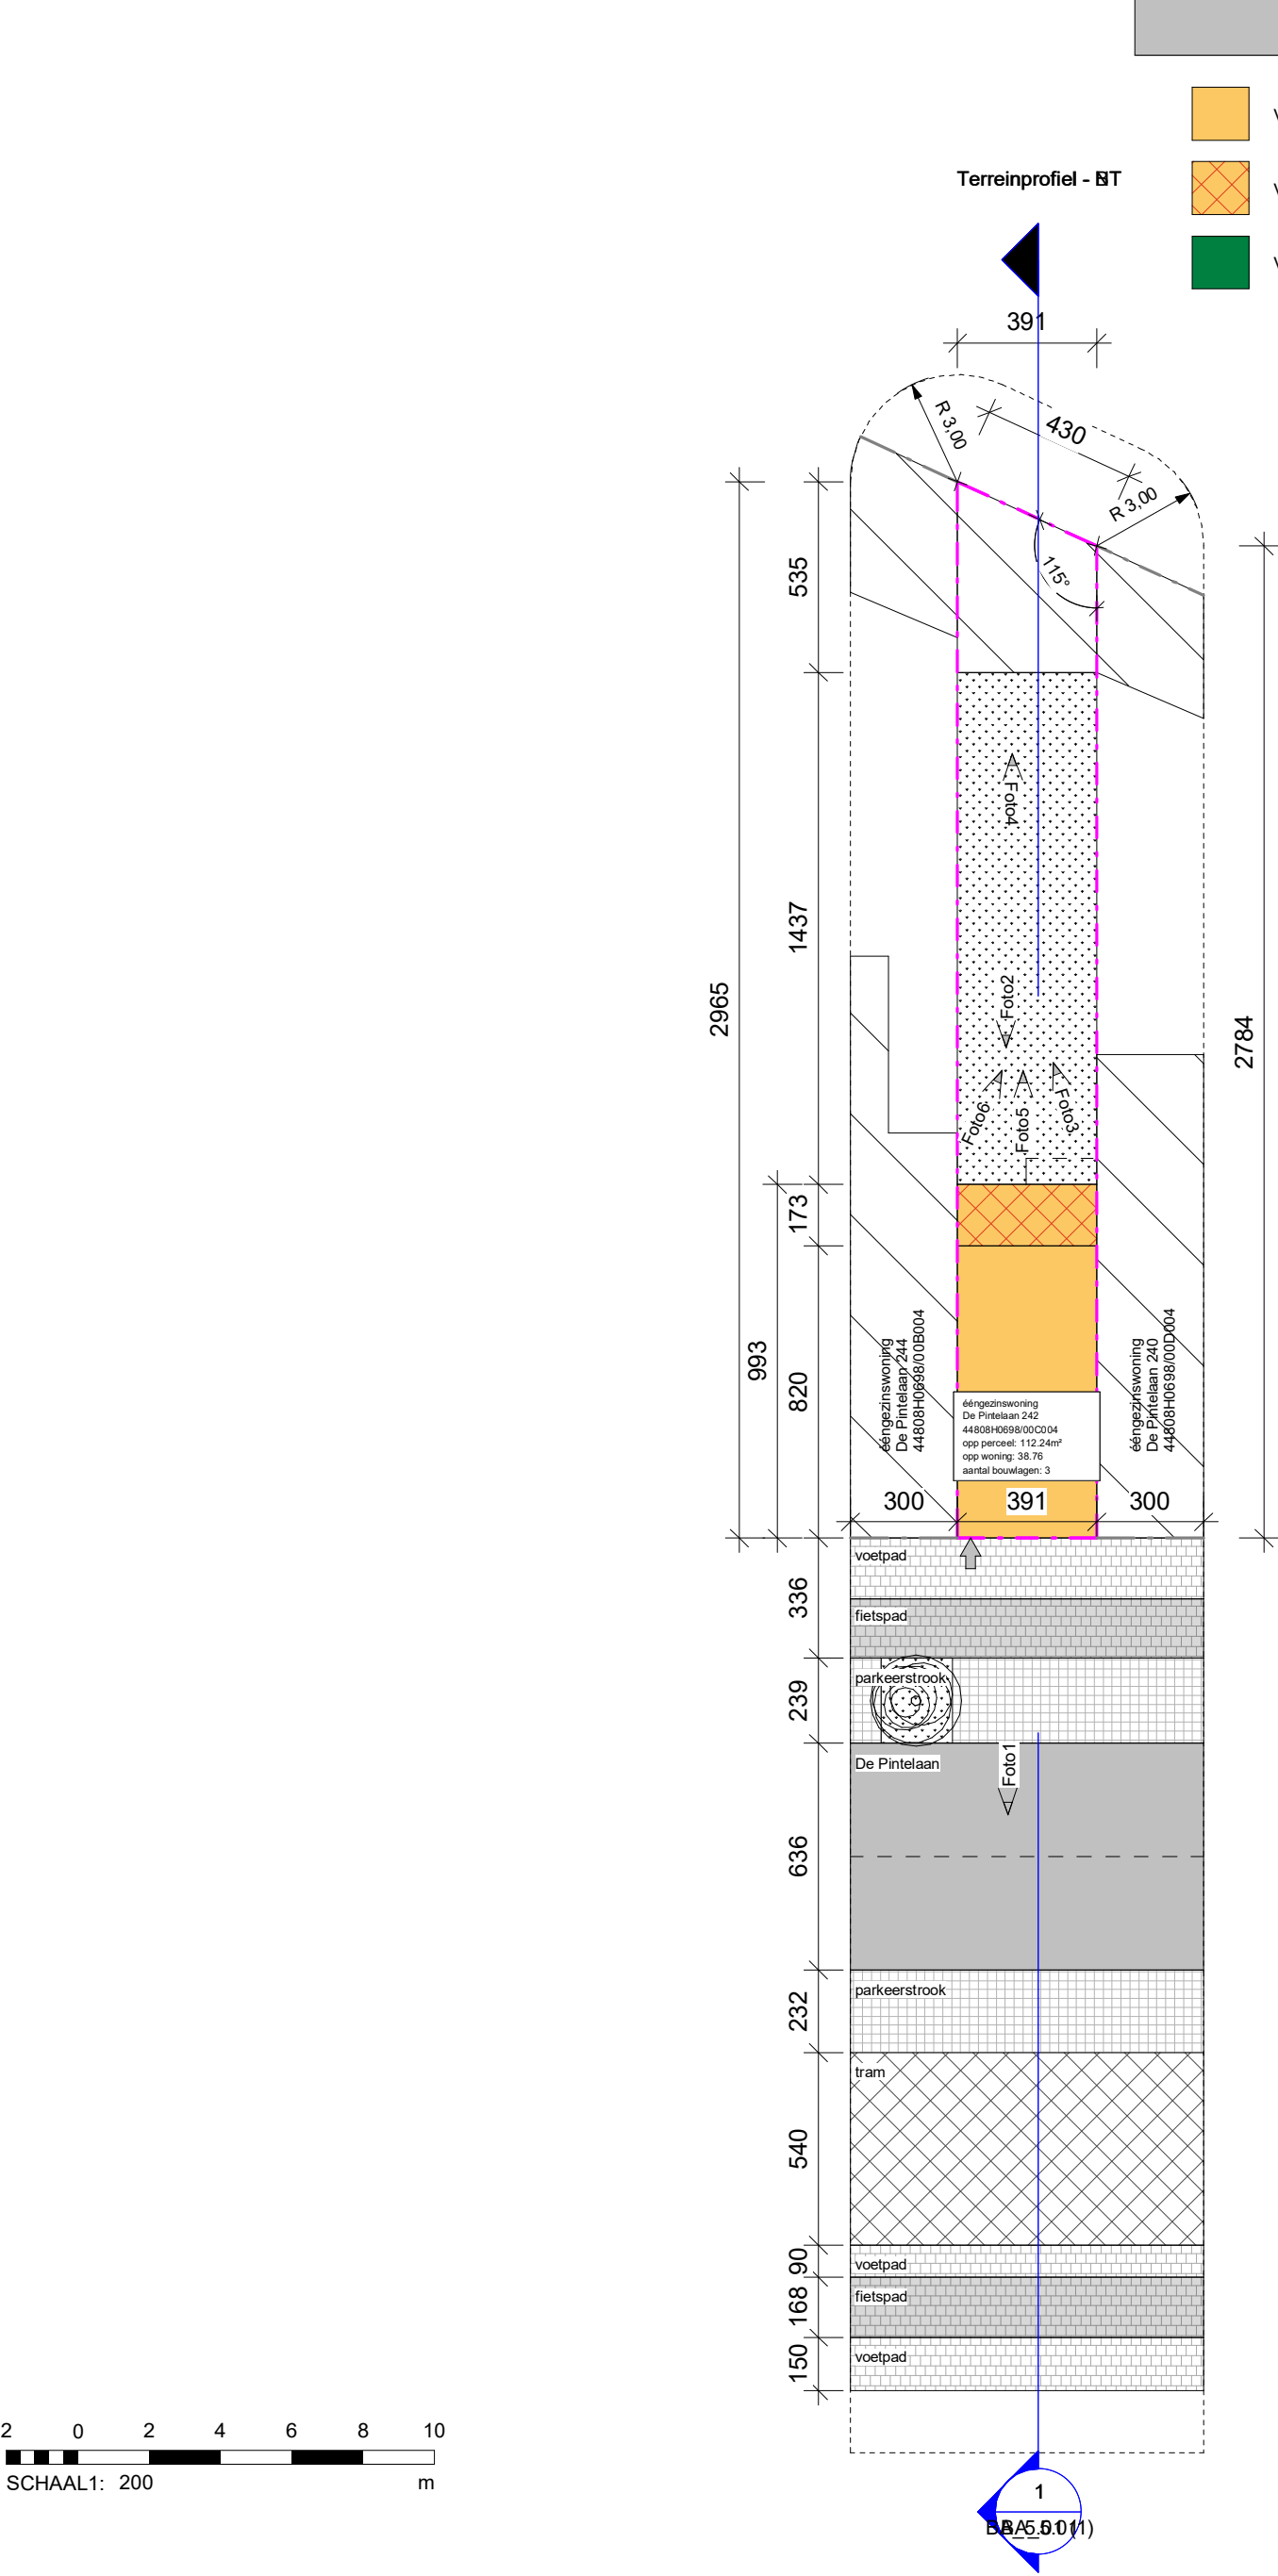

BA_5.02 | B_4.02_Inplantingsplan

As op A3 indicated

Sfinx bouw & coördinatie
Brusselsesteenweg 173
9050 Gent (Ledeberg)
tel 09/232 02 50
info@sfinx.be

Opdrachtgever: Steven Decraene

Adres bouwwerf: De Pintelaan 242
B-9000 Gent

Projectfase:
Architect: **Piet Vanwormhoudt**

Opmerking: