



langssnede - NT

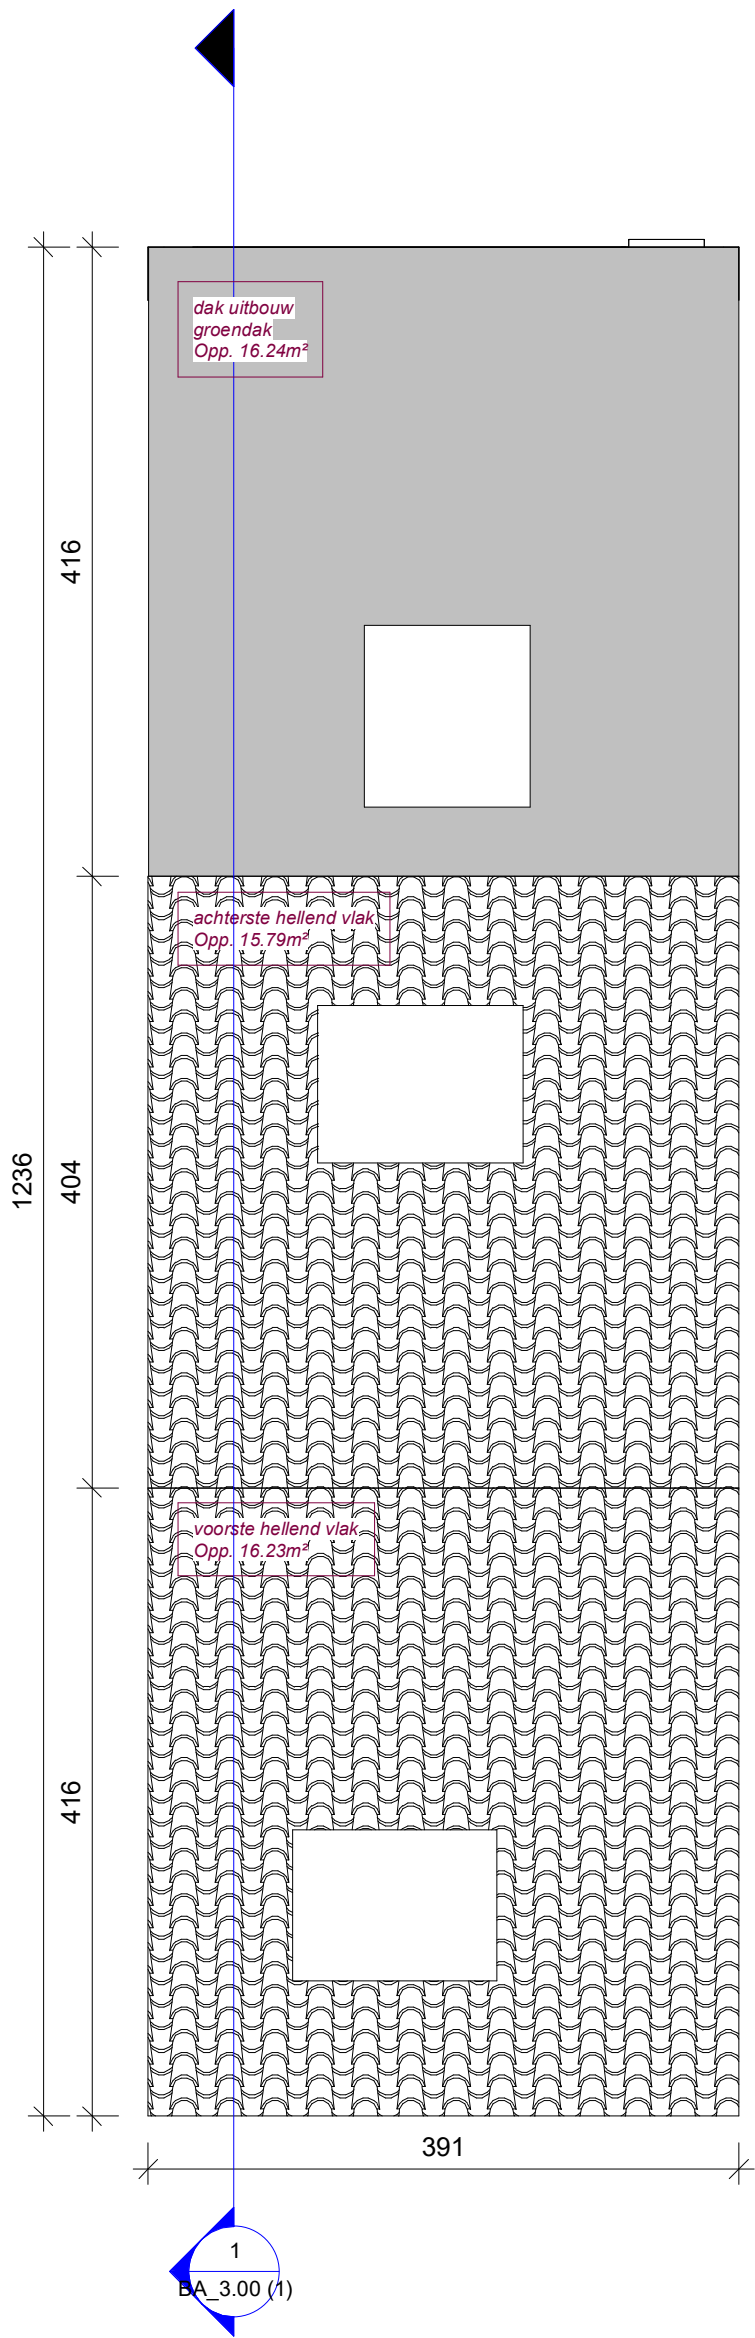

**ZIE BIJZONDERE
VOORWAARDE(N)**

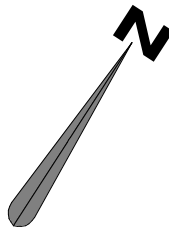

BA_1.30 (1) P_N_1.30_Dakenplan

1 : 50 op A3

 Sfinx BOUW & COÖRDINATIE	Sfinx bouw & coördinatie Brusselsesteenweg 173 9050 Gent (Ledeberg) tel 09/232 02 50 info@sfinx.be	Opdrachtgever: Steven Decraene Adres bouwwerf: De Pintelaan 242 B-9000 Gent	Projectfase: Architect: Piet Vanwormhoudt Opmerking:
datum afdruk 11-7-2025 09:43:37 " Afmetingen en gegevens op dit plan zijn benaderend. Voorschriften van stabiliteitsingenieur, WTCB, fabrikant en de meetstaat van Sfinx hebben voorrang op deze plannen. Bij onvolkomenheden of onduidelijkheden dient de architect en Sfinx geraadpleegd te worden vóór start van de uitvoering."			