



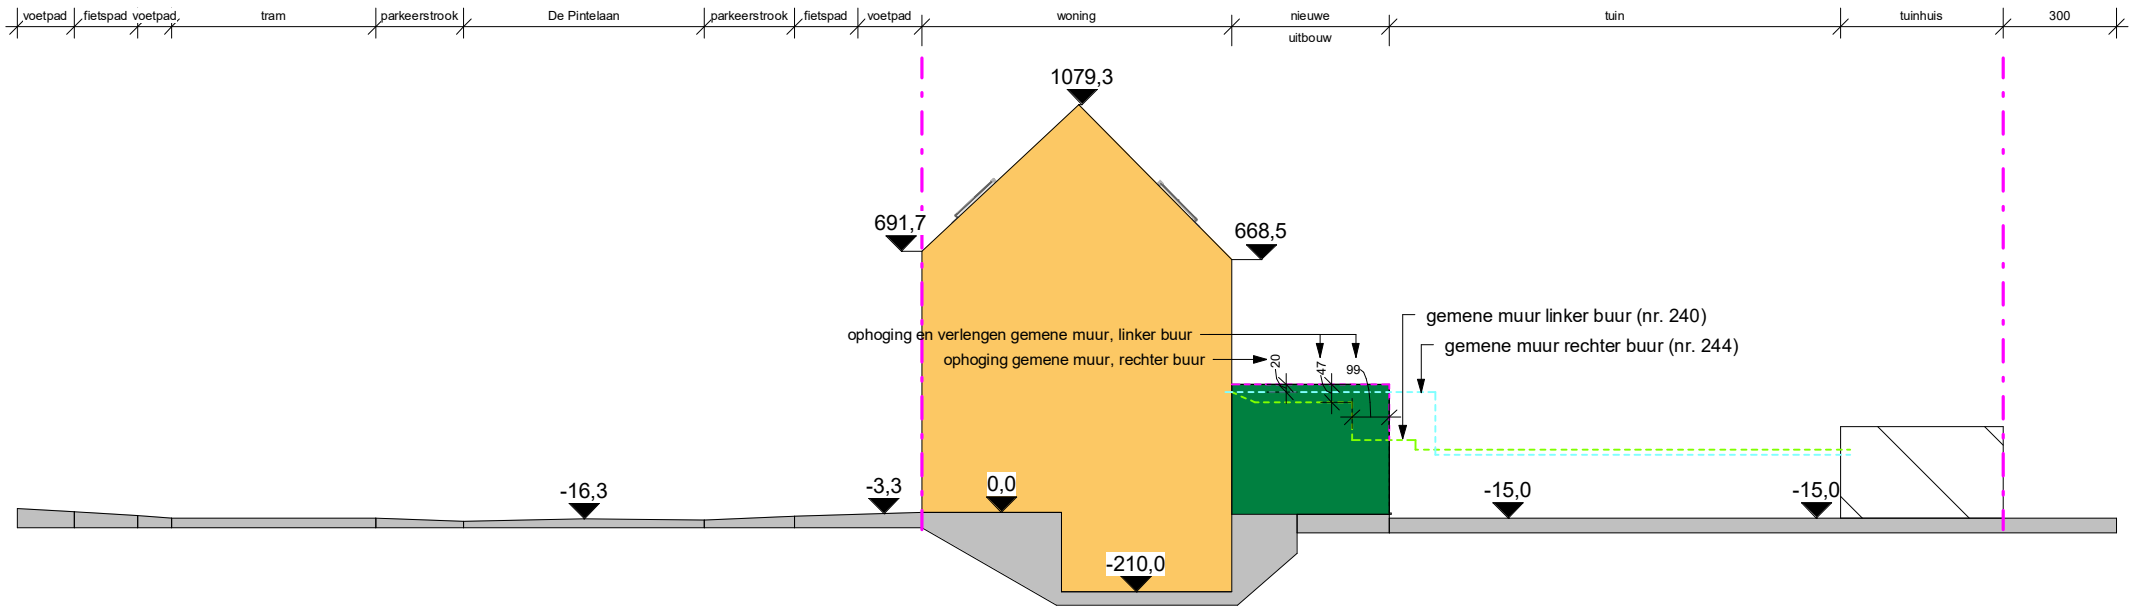

ZIE BIJZONDERE  
VOORWAARDE(N)

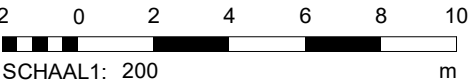

BA\_5.01 (1) T\_N\_4.01\_Terreinprofiel

1 : 200 op A3

|                                 |   |   |                                         |
|---------------------------------|---|---|-----------------------------------------|
|                                 | <p><b>Sfinx bouw &amp; coördinatie</b><br/>Brusselsesteenweg 173<br/>9050 Gent (Ledeberg)<br/>tel 09/232 02 50<br/>info@sfinx.be</p> | <p>Opdrachtgever: Steven Decraene<br/>Architect: <b>Piet Vanwormhoudt</b><br/><br/>Adres bouwwerf: De Pintelaan 242<br/>B-9000 Gent</p> | <p>Projectfase:<br/><br/>Opmerking:</p> |
| datum afdruk 11-7-2025 09:43:43 |   |   |                                         |

" Afmetingen en gegevens op dit plan zijn benaderend. Voorschriften van stabiliteitsingenieur, WTCB, fabrikant en de meetstaat van Sfinx hebben voorrang op deze plannen. Bij onvolkomenheden of onduidelijkheden dient de architect en Sfinx geraadpleegd te worden vóór start van de uitvoering."