


Legende Gevelmaterialen

**ZIE BIJZONDERE
VOORWAARDE(N)**

- ① cementering, grijs
- ② buitenschrijnwerk, PVC - wit
- ③ dakplaten, PVC - transparant
- ④ buitenschrijnwerk, hout - bruin
- ⑤ dakpannen, klei - oranje
- ⑥ dakpannen, klei - zwart
- ⑦ tegels, keramisch - wit
- ⑧ verticaal houten beplanking - licht bruin
- ⑨ buitenschrijnwerk, aluminium - mat zwart

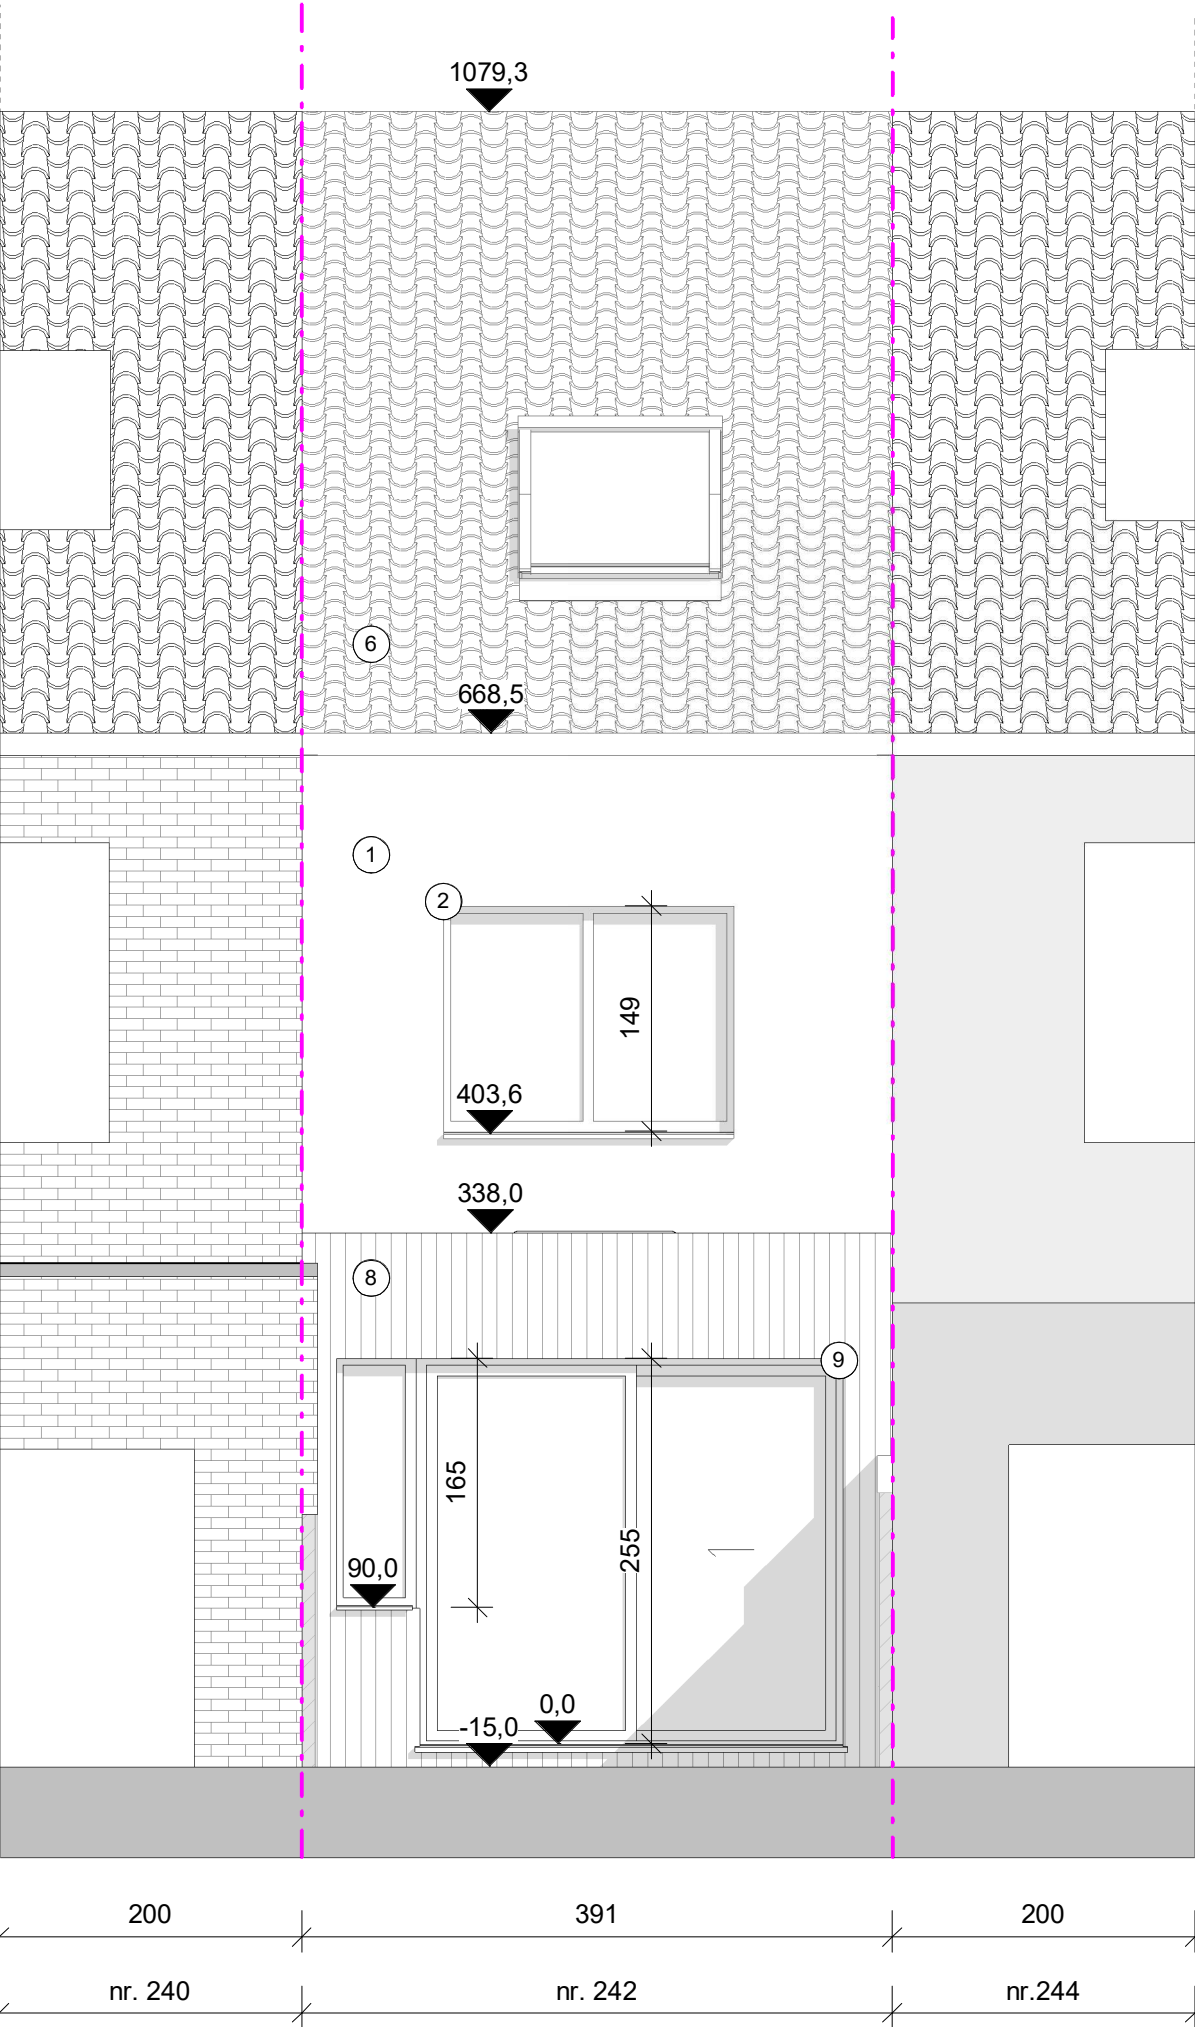

BA_2.01 (1) G_N_2.01_Gevelaanzicht Achter

1 : 50 op A3



Sfinx bouw & coördinatie
Brusselsesteenweg 173
9050 Gent (Ledeberg)
tel 09/232 02 50
info@sfinx.be

Opdrachtgever: Steven Decraene

Adres bouwwerf: De Pintelaan 242
B-9000 Gent

Projectfase:
Architect: **Piet Vanwormhoudt**

Opmerking:

datum afdruk 11-7-2025 09:43:40

* Afmetingen en gegevens op dit plan zijn benaderend. Voorschriften van stabiliteitsingenieur, WTCB, fabrikant en de meetstaat van Sfinx hebben voorrang op deze plannen. Bij onvolkomenheden of onduidelijkheden dient de architect en Sfinx geraadpleegd te worden vóór start van de uitvoering.