


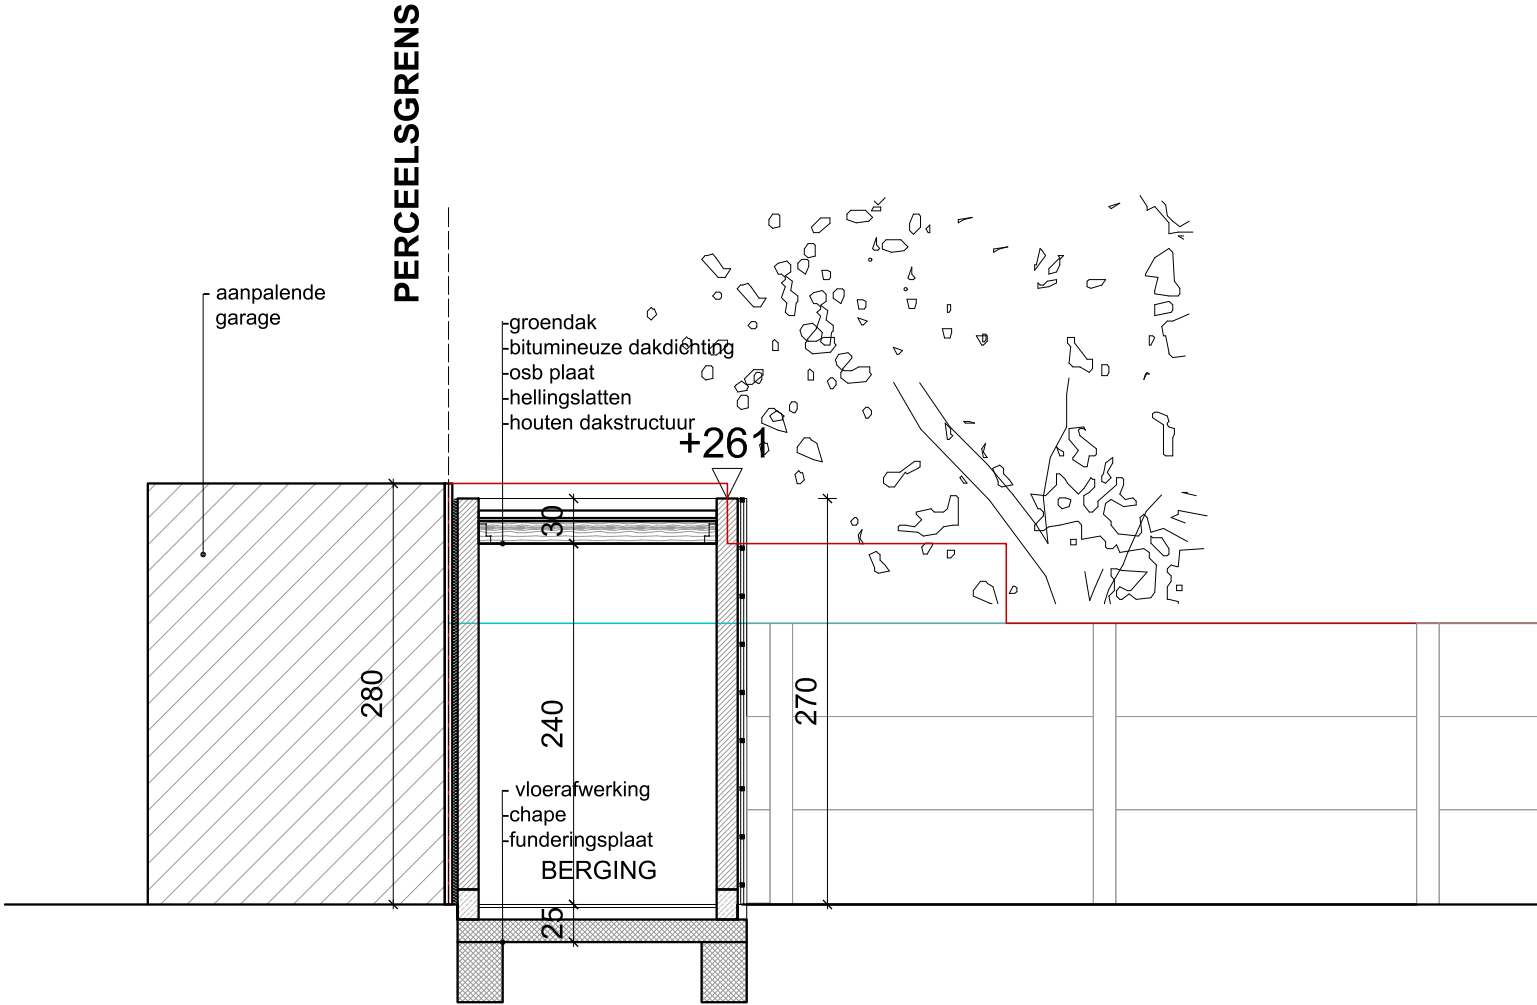

DOORSNEDE TUINBERGING
- nieuwe toestand



ZIE BIJZONDERE
VOORWAARDE(N)