


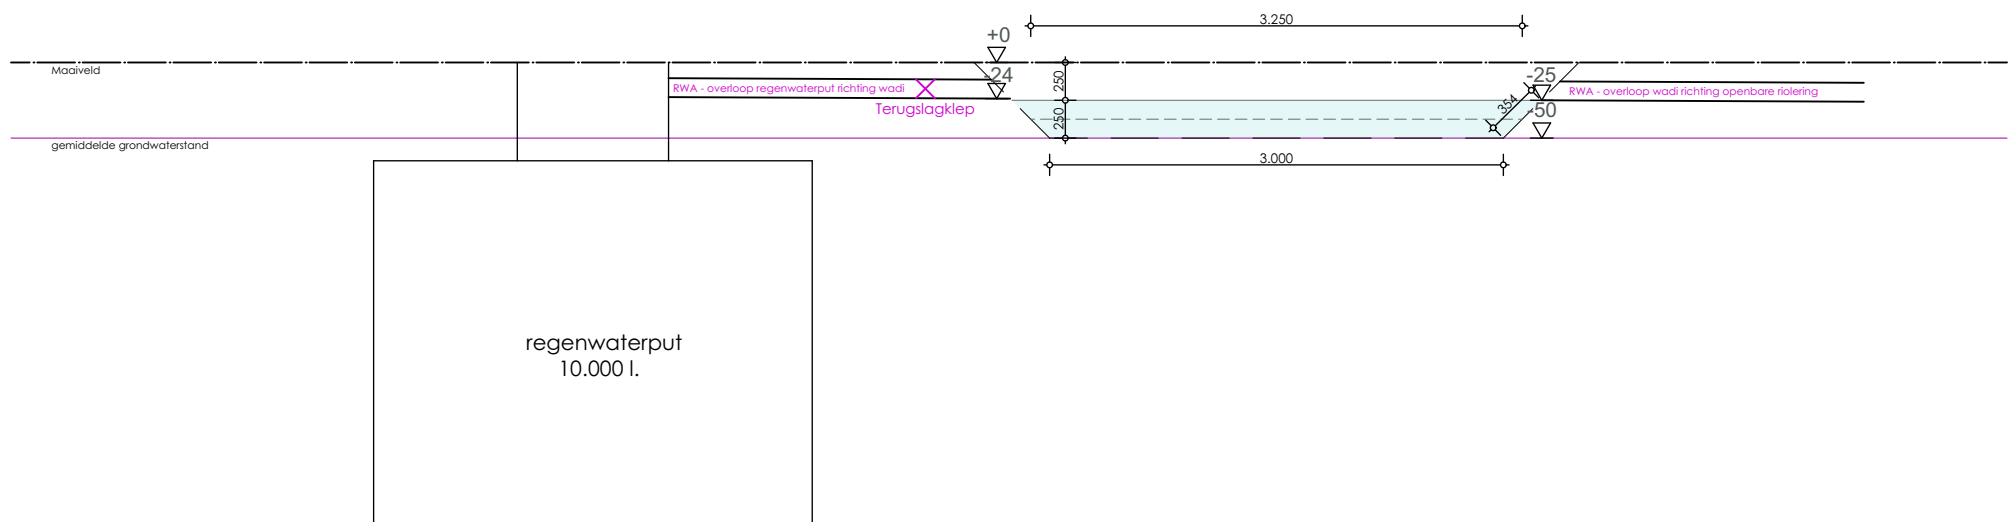

De aangegeven maten zijn in cm

Rookmelders te voorzien cfr. de
geldende norm

 SCHOONHEID VAN EFFICIËNTIE Engelse Wandeling 2 F7 v 8500 Kortrijk info@markersarchitecten.be	Provincie		O-Vlaanderen		Gemeente		Gent		Dossiernummer		5666a		BOUWHEER Alex De Vriendt & Marleen Maenhout Kattegaver 14 9031 Drongen
	Bouwplaats		Merendreesesteenvweg 46 (lot 3) 9031 Gent Gent 27 afd. / Drongen 1afd. - Sectie A - nr.365C en 364/02a										
	Ontwerp		Bouwen van een ééngezinswoning										
	blad		14/15		Detail infiltratie								
	schaal		1:50										
datum													