


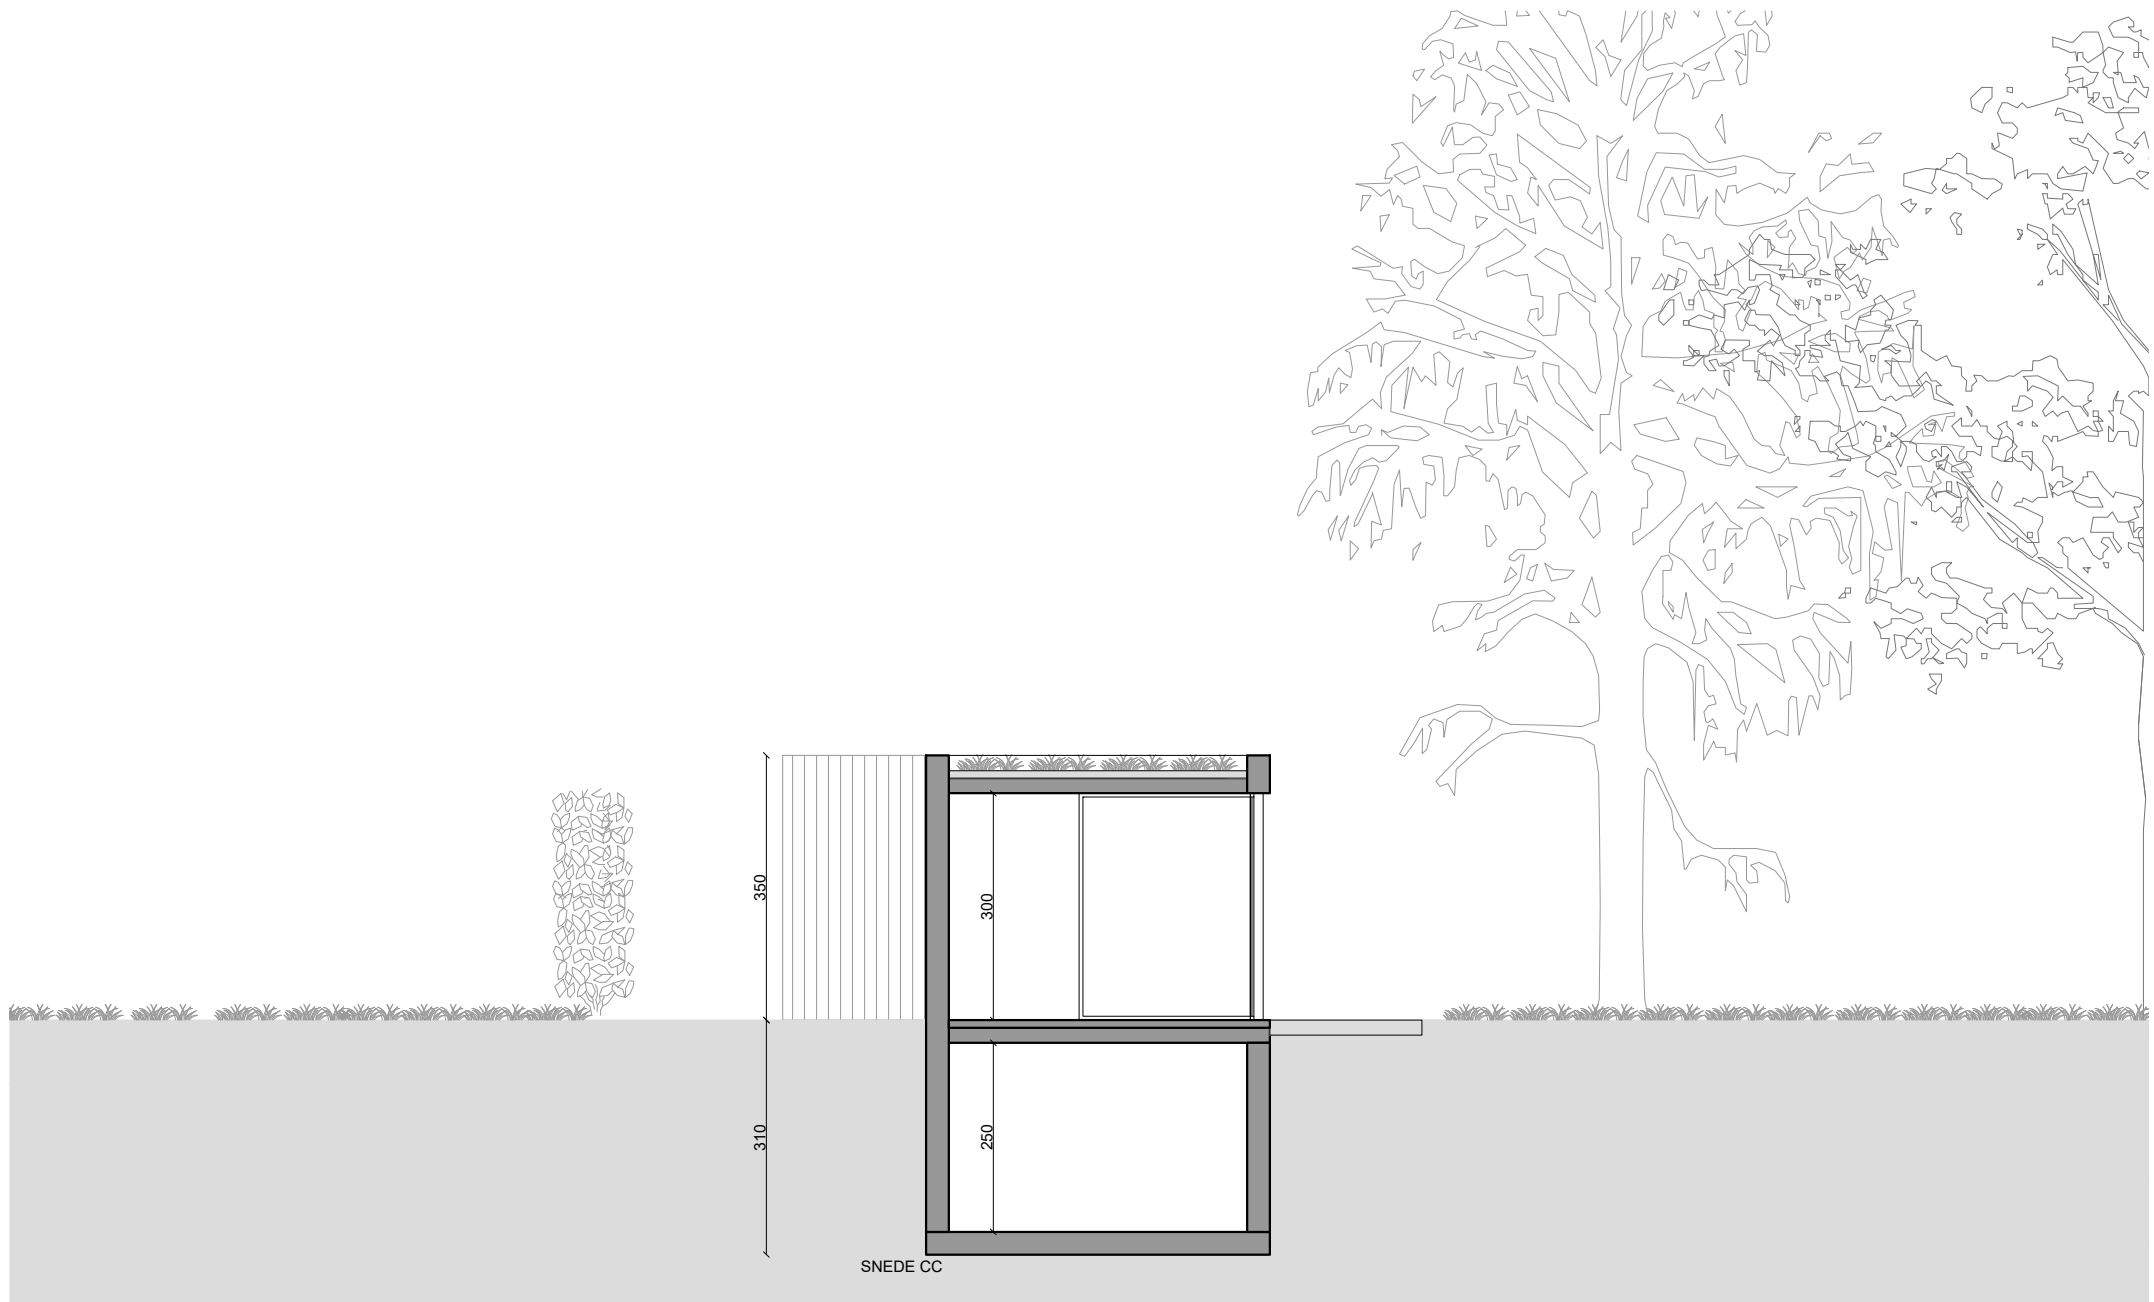

KEIBERG 1 - GENTBRUGGE
SNEDE CC - nieuwe toestand bijgebouw

0 1 5
1:100

23 juli 2025