

Aanvragers:
Fien van Daele, Hannes De Roo
Locatie:
Antoon Catriestraat 3, 9031 Drongen
Datum: 02/07/2025
Oriëntatie:




Schaal: 1:75



WIJZIGT NIET

Bestaande Toestand
SNEDE AA'

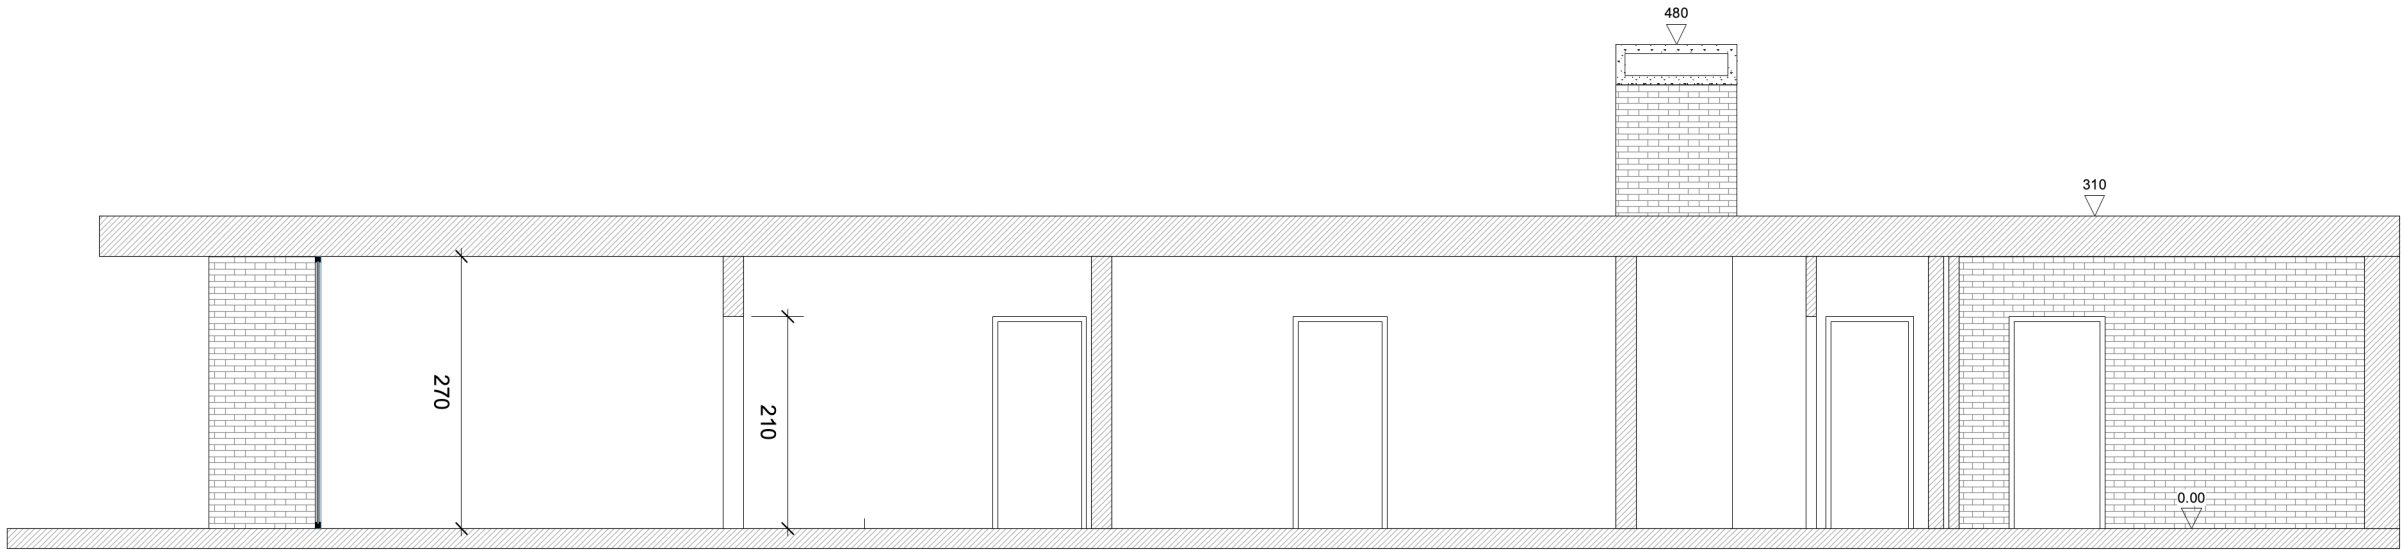

A

A'