


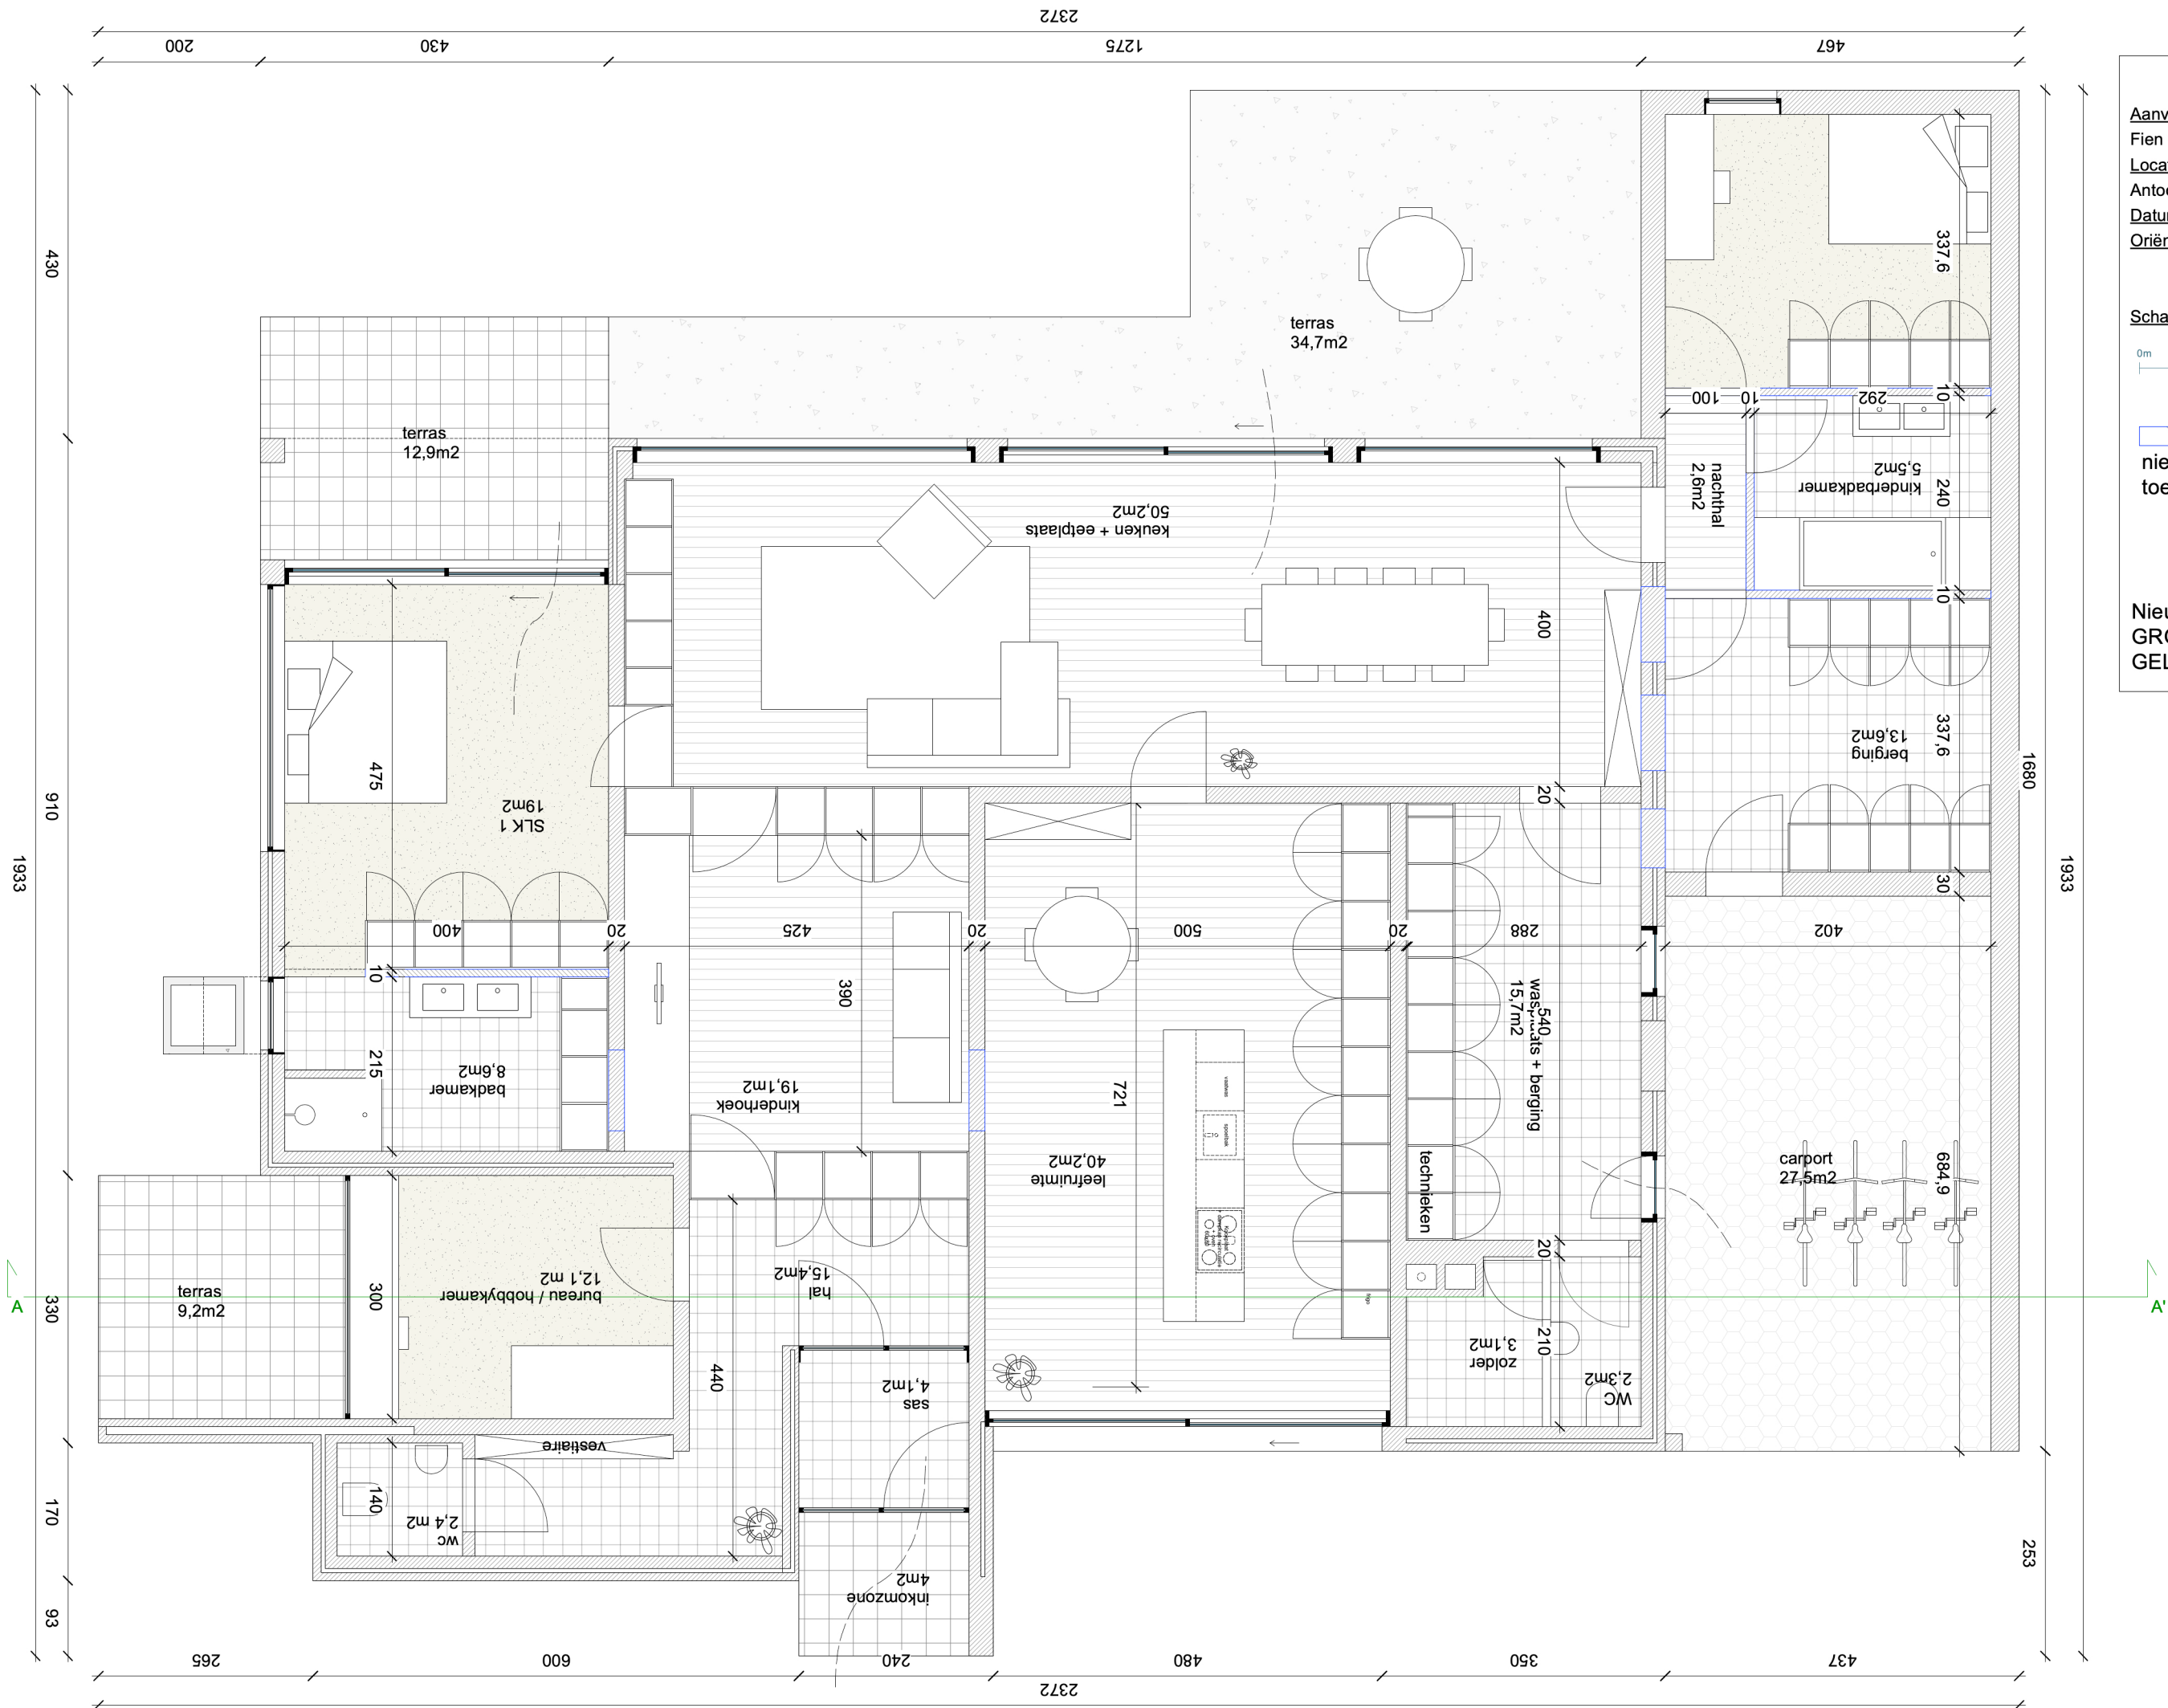

Aanvragers:
Fien van Daele, Hannes De Roo

Locatie:
Antoon Catriestraat 3, 9031 Drongen

Datum: 02/07/2025

Oriëntatie:

Schaal: 1:75

nieuwe niet-dragende binnenmuren
toemetsen deuropeningen

Nieuwe Toestand
GRONDPLAN
GELIJKVLOERS +00