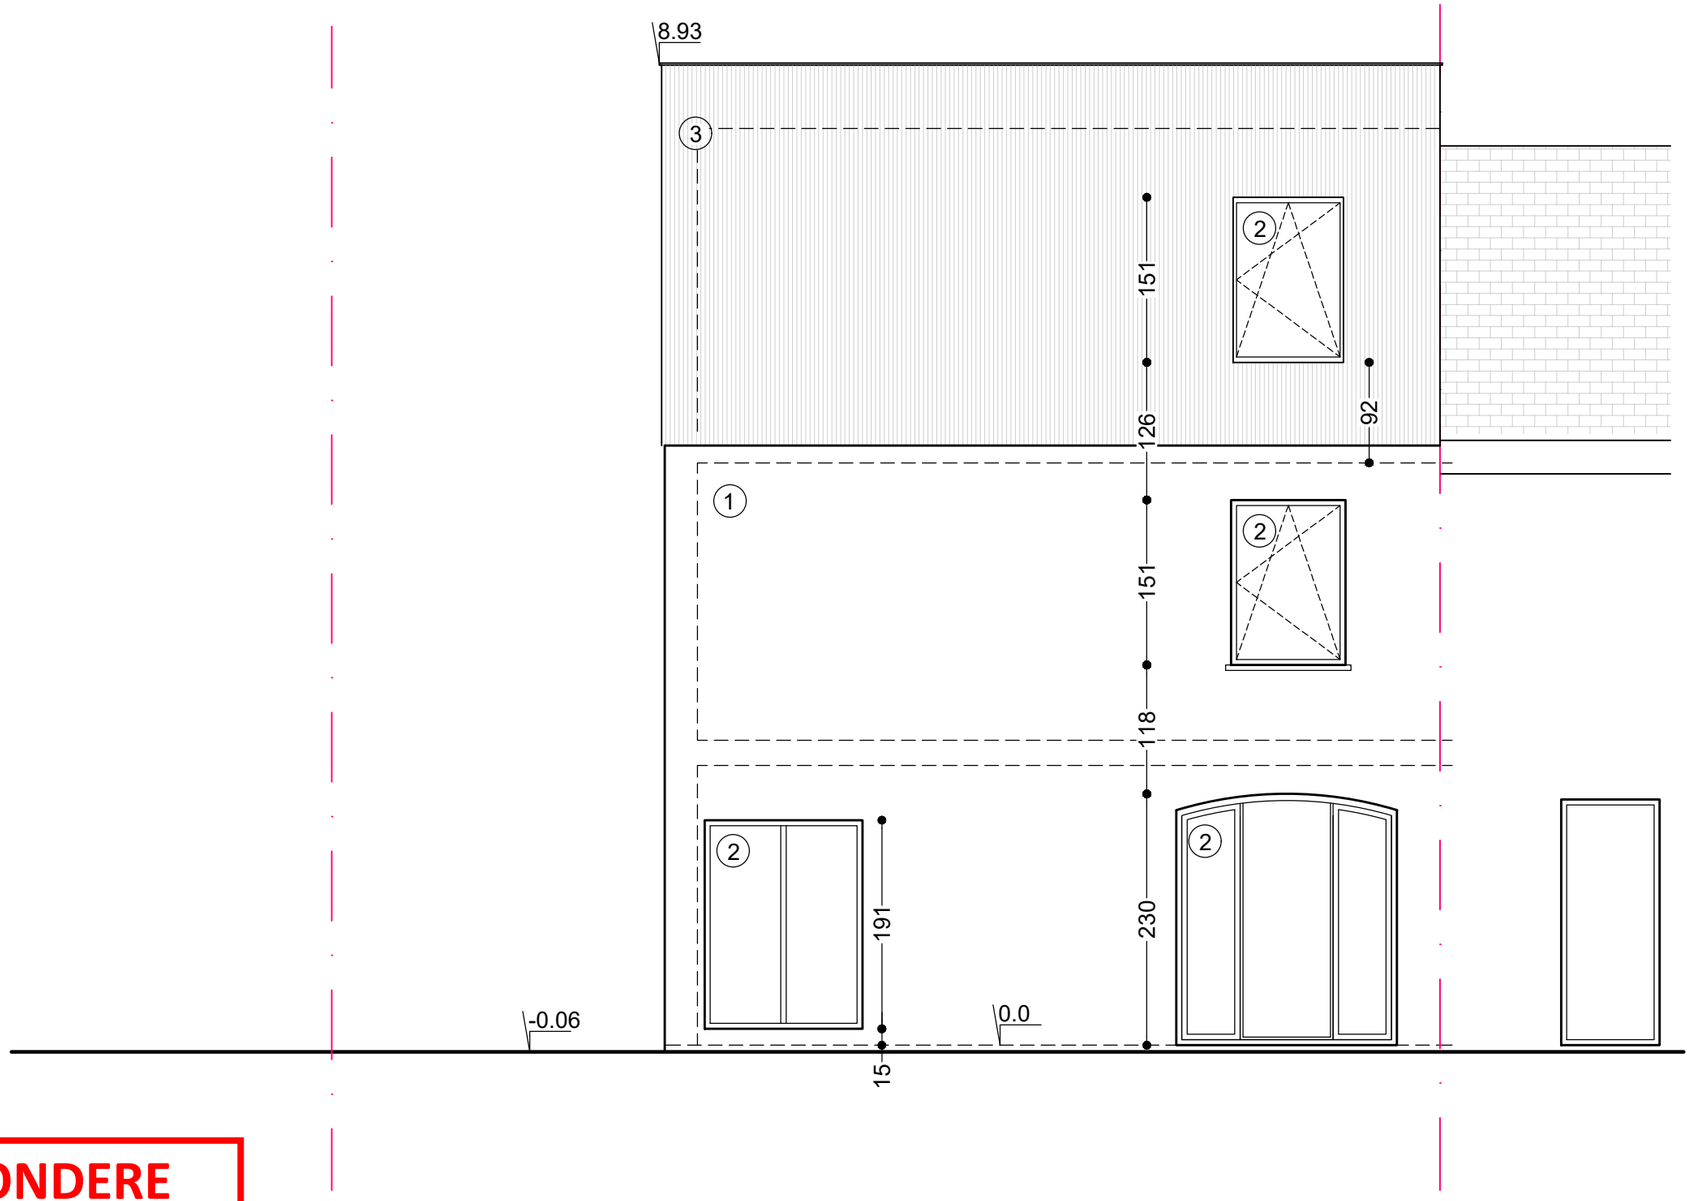

ZIE BIJZONDERE VOORWAARDE(N)

ARCHA BVBA ARCHITECTENATELIER

ARCHITECT PETER VILLAYS
peter@archa.be
0478 39 81 21

PROJECT **SCJI**
dd 09/07/2025
NT VOORGEVEL NOORD

SCHAAL 1/50

1M 5M