


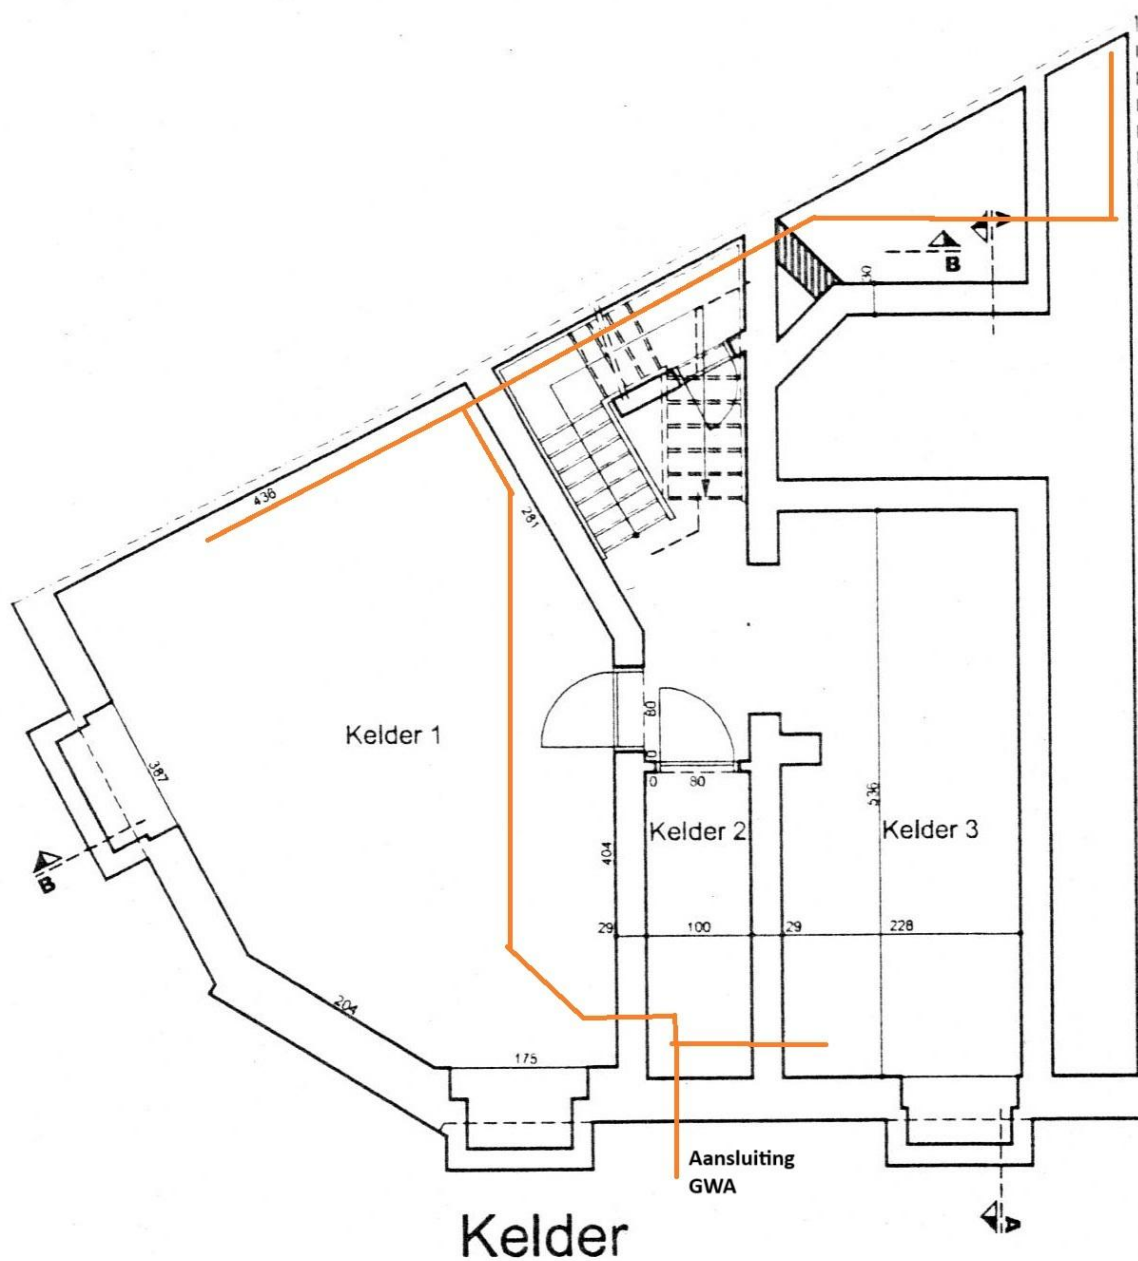

ADRES BOUWPLAATS/KADASTERGEGEVENS: Victor Braeckmanlaan 34

SOORT PLAN: Grondplan -1 kelder

TOESTAND: Bestaande = nieuwe toestand

SCHAAL: 1:100