


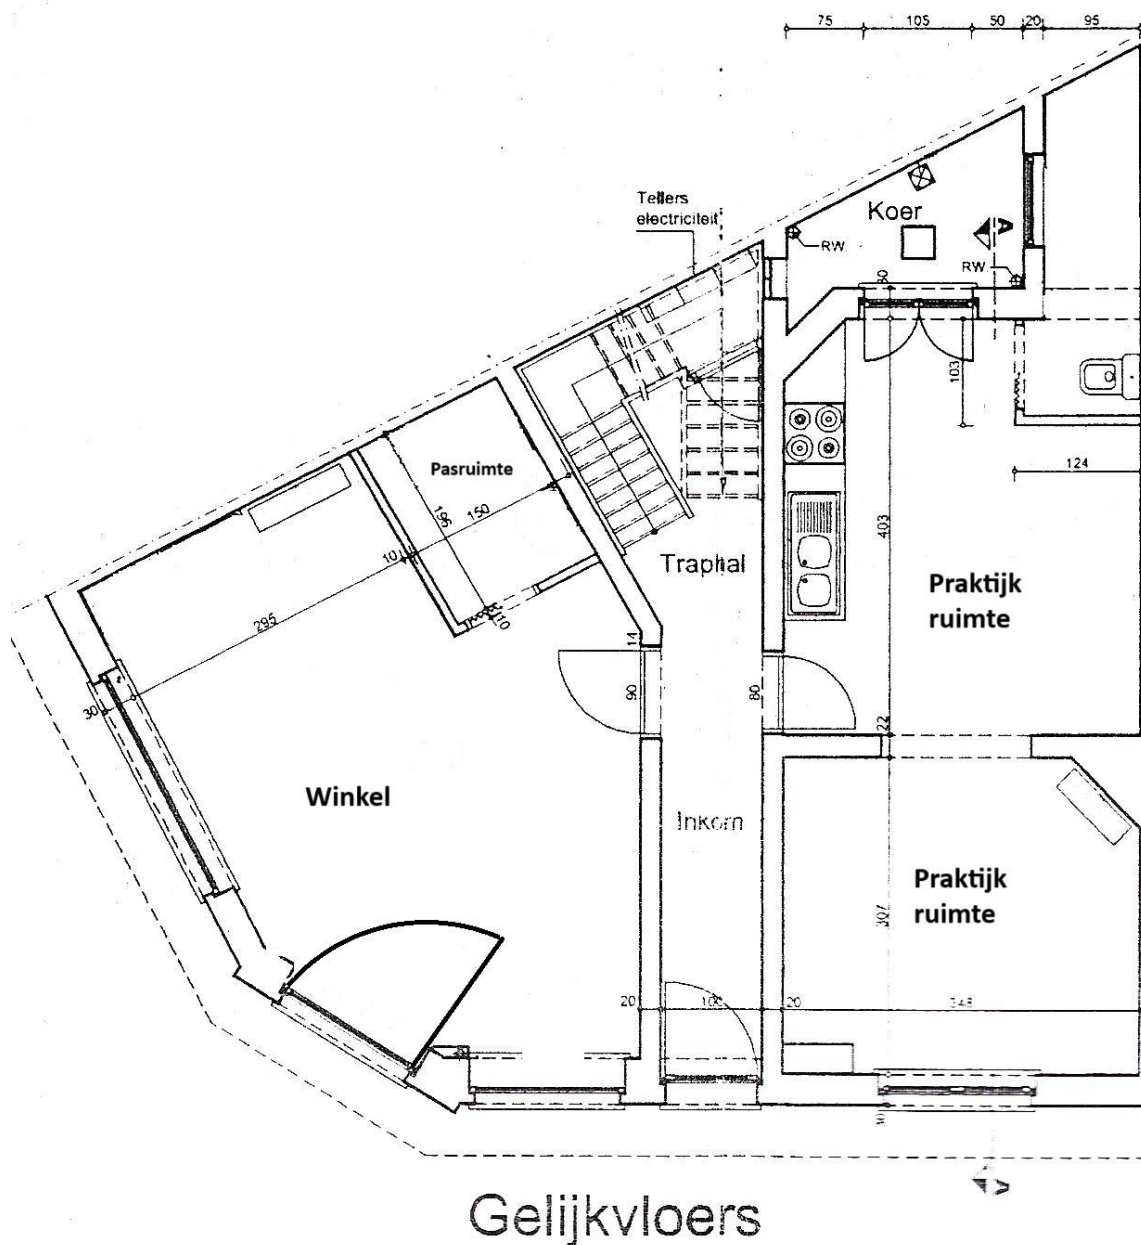

Gelijkvloers

ADRES BOUWPLAATS/KADASTEREGEVENES: Victor Braeckmanlaan 34
 SOORT PLAN: Grondplan gelijkvloers
 TOESTAND: Nieuw
 SCHAAL: 1:100