


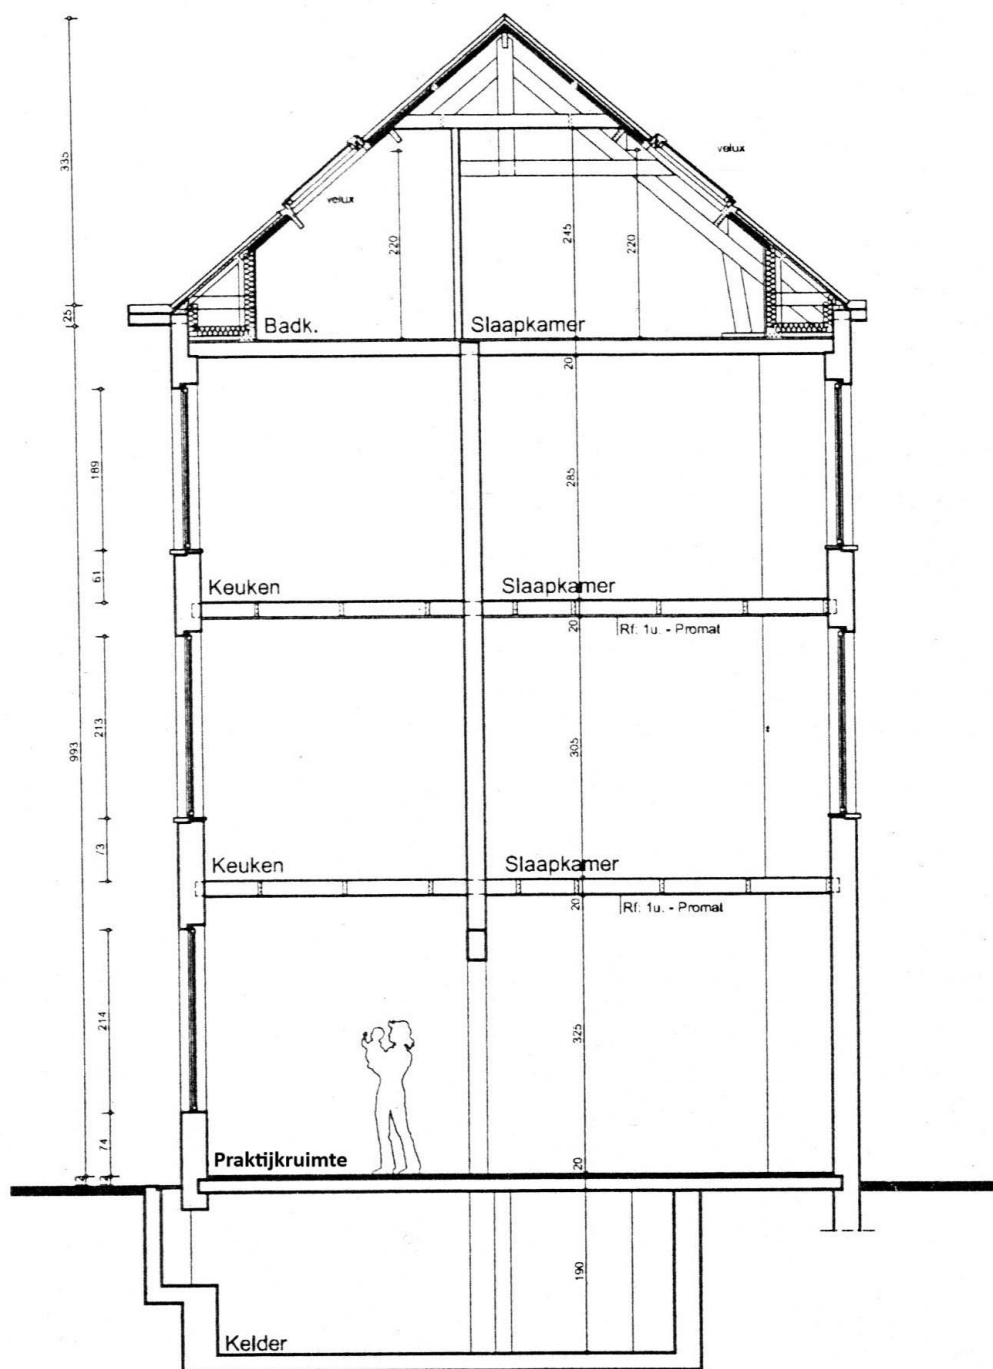

ADRES BOUWPLAATS/KADASTERGEGEVENS: Victor Braeckmanlaan 34
 SOORT PLAN: Doorsnede - tov Azaleastraat
 TOESTAND: Bestaand = nieuwe toestand
 SCHAAL: 1:100