



NIEUWE TOESTAND

ZIE BIJZONDERE
VOORWAARDE(N)

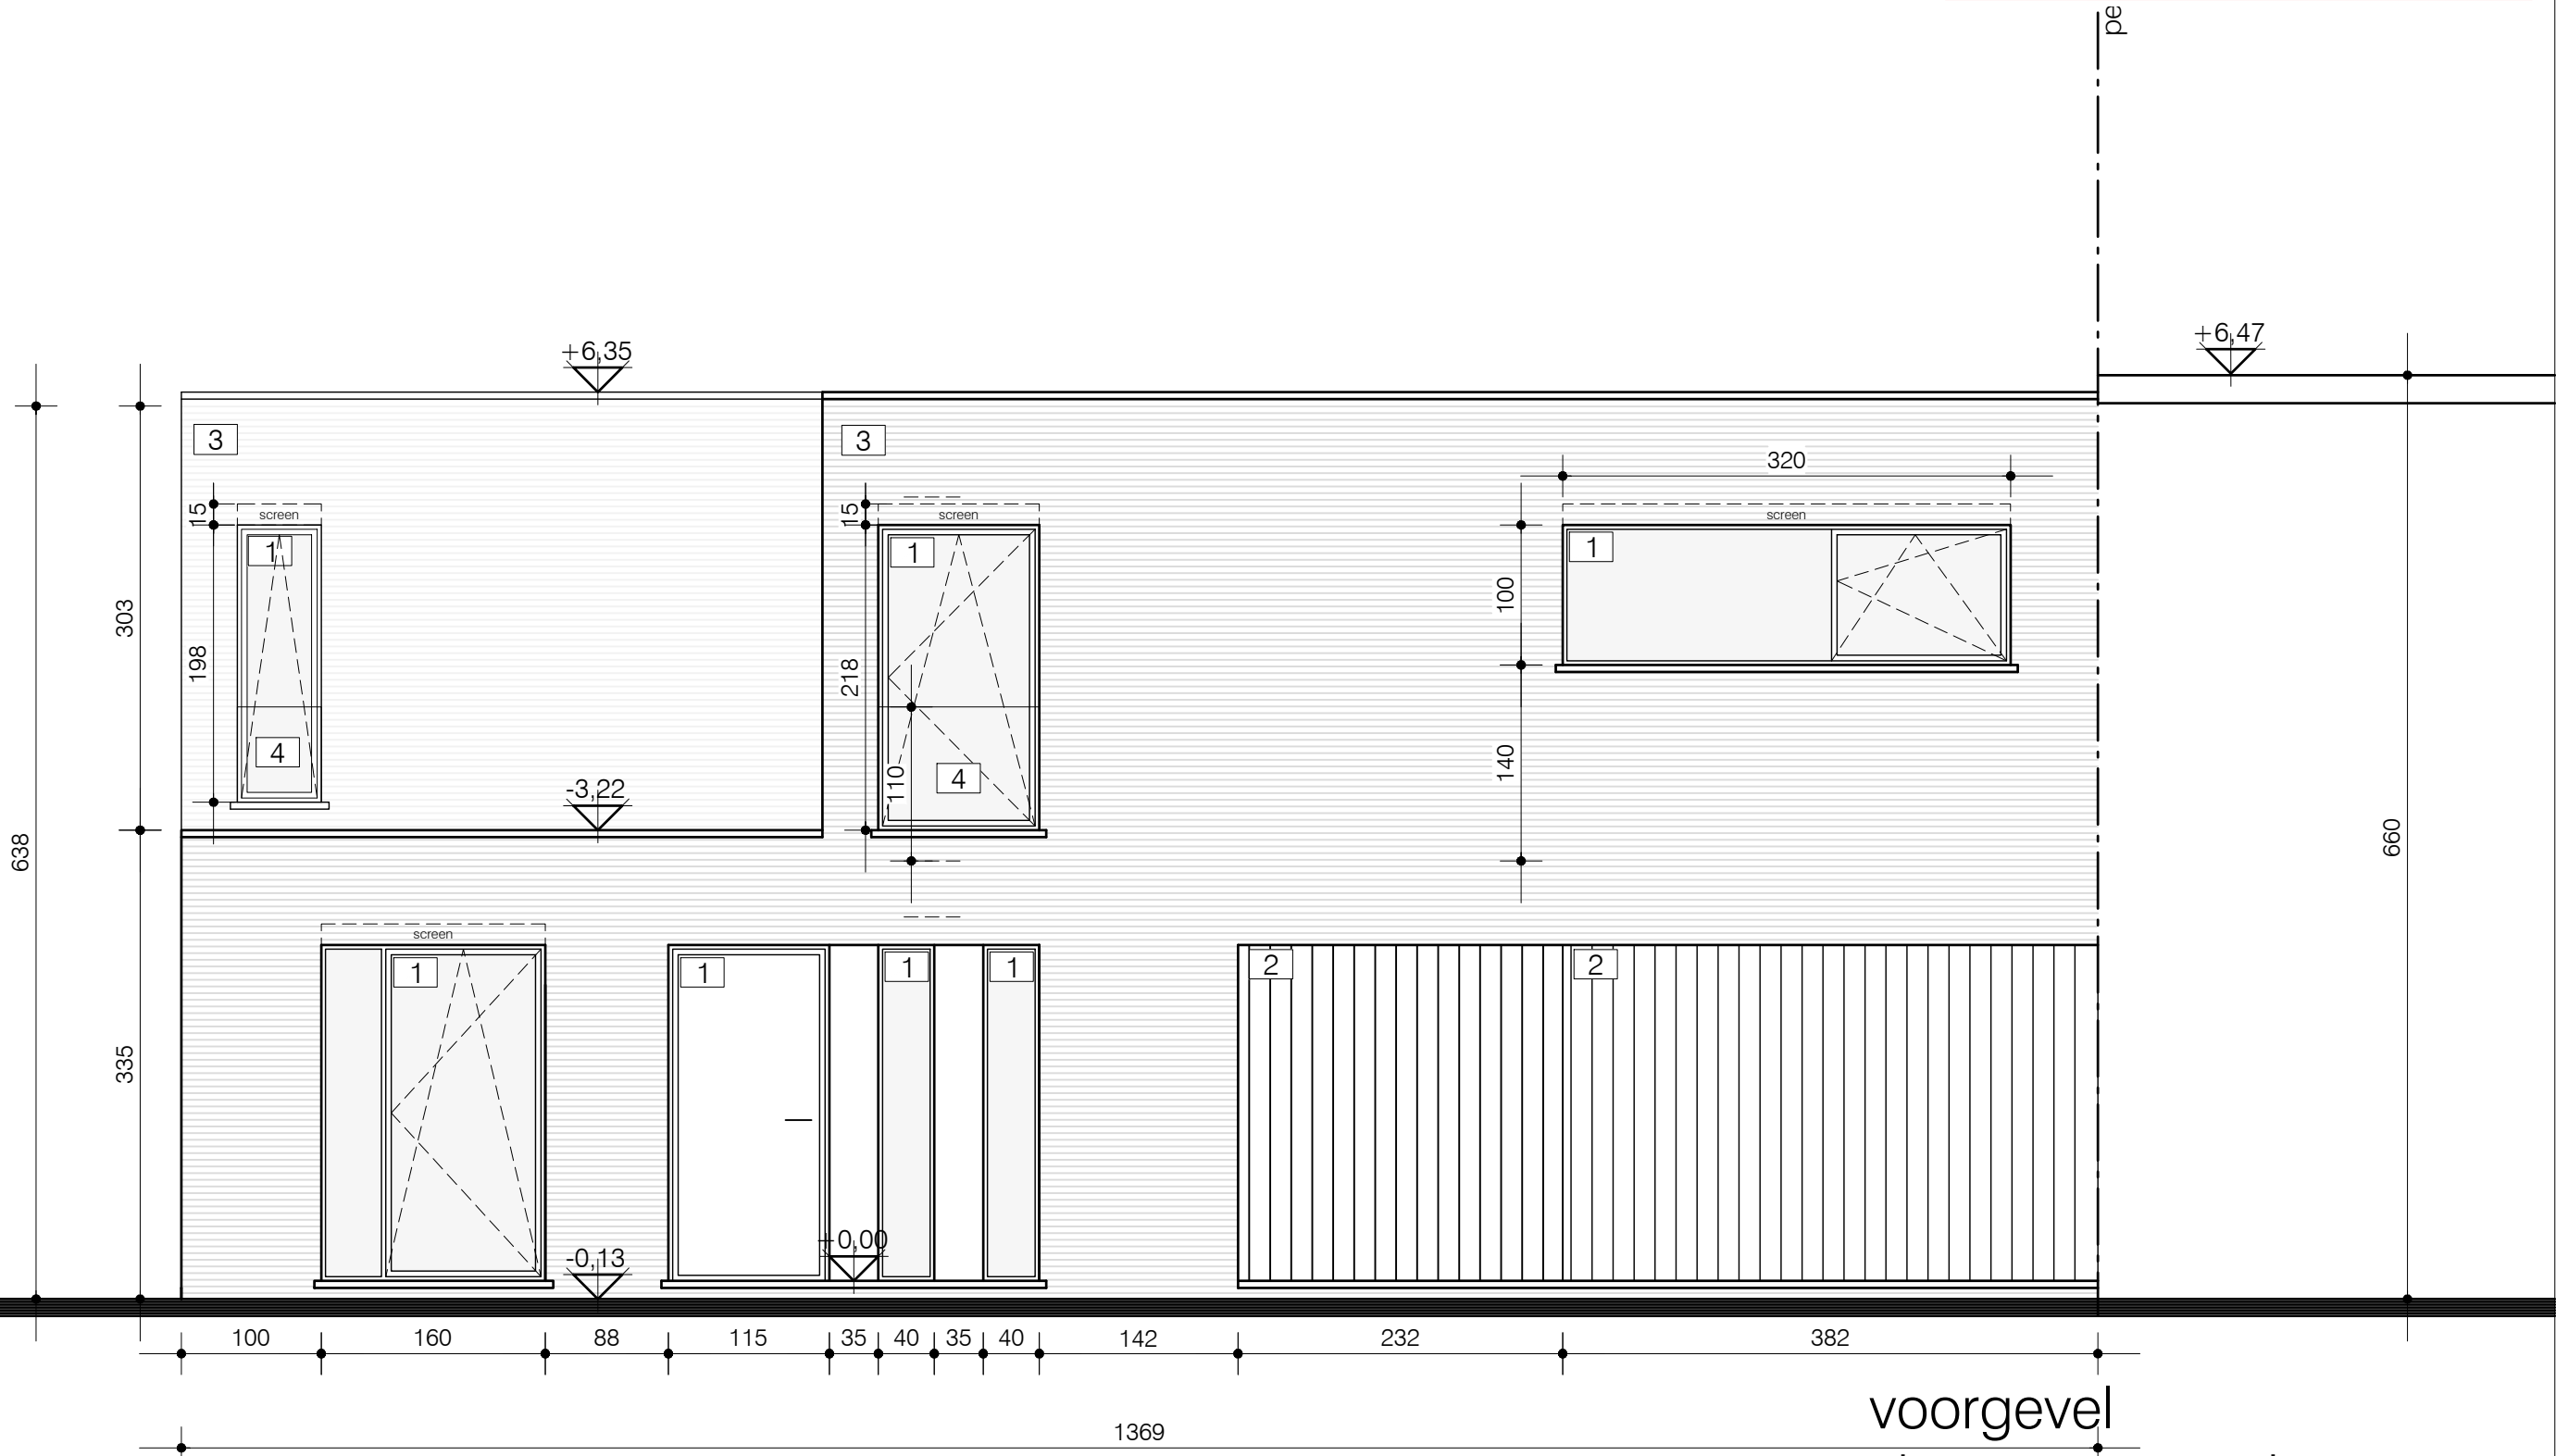

SCHAAL 1/50

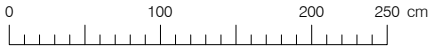

voorgevel
nieuwe toestand
alle afmetingen zijn in cm
schaal 1/50

BA_PUIGEM_G_N_01_VOORGEVEL