


NIEUWE TOESTAND

**ZIE BIJZONDERE  
VOORWAARDE(N)**

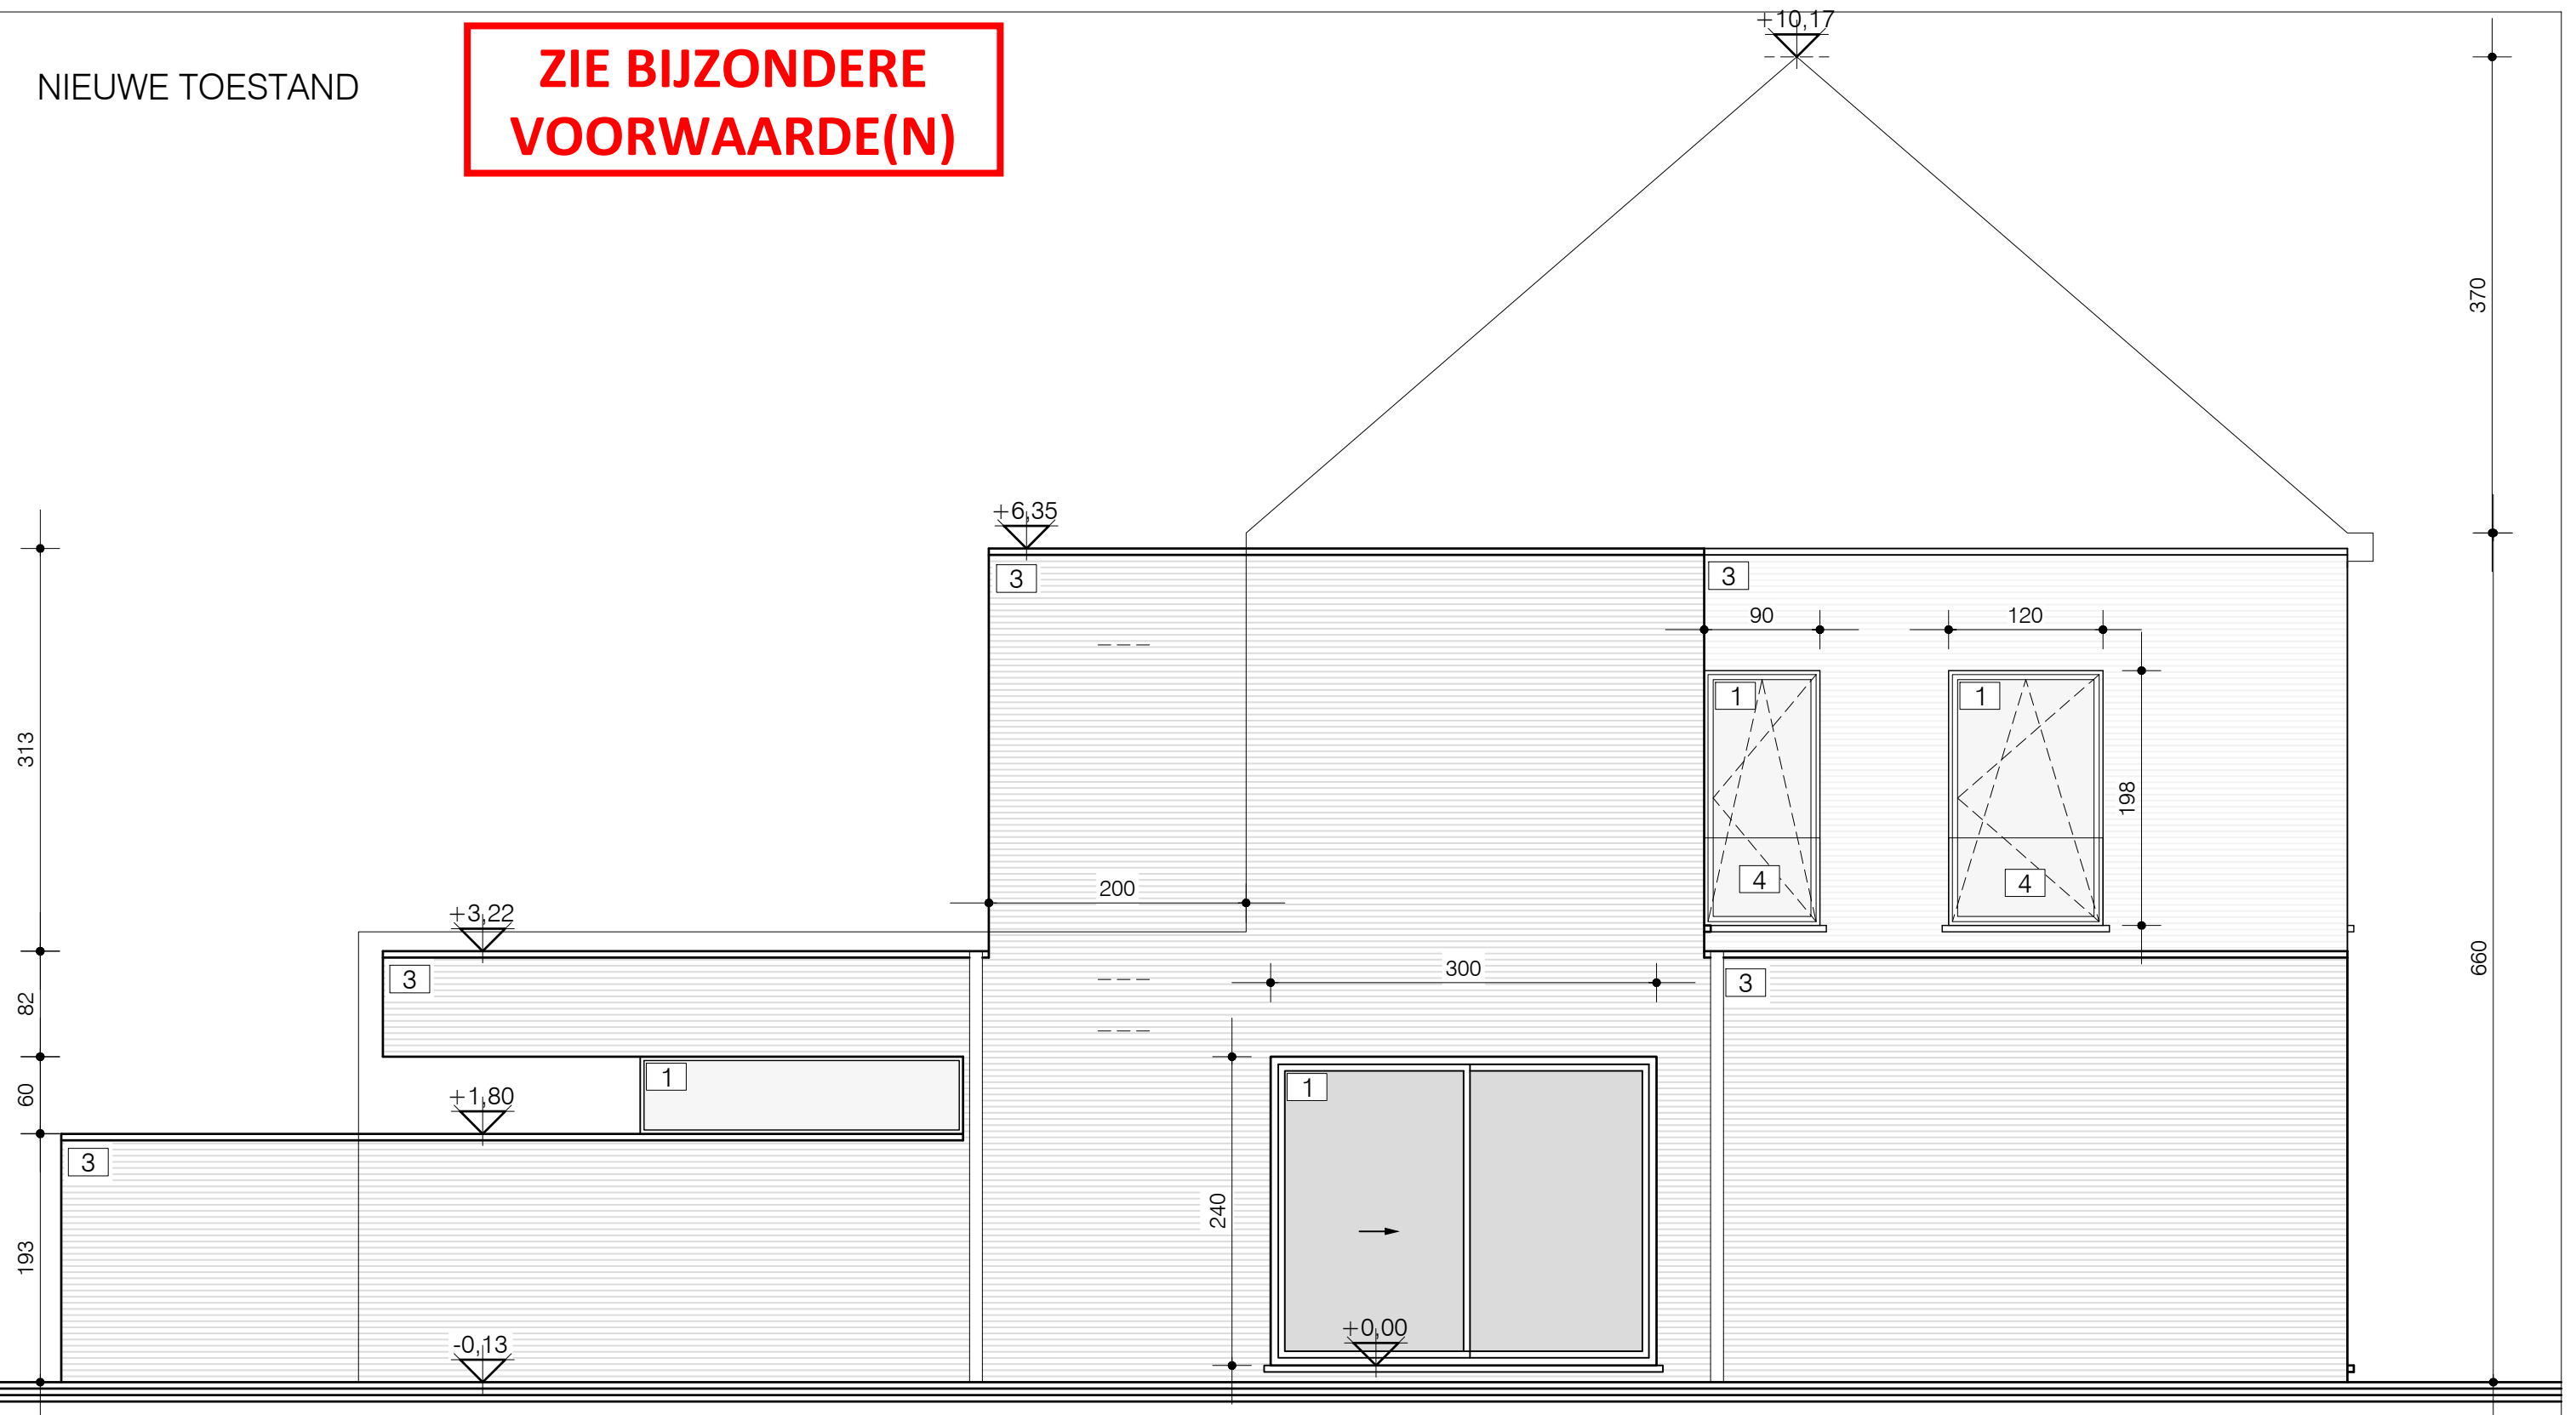

zijgevel links  
nieuwe toestand  
alle afmetingen zijn in cm  
schaal 1/50

SCHAAL 1/50



BA\_PUIGEM\_G\_N\_03\_ZIJGEVEL LINKS