



ZIE BIJZONDERE
VOORWAARDE(N)

Het rooien van deze linde wordt uit de vergunning gesloten. Deze boom moet behouden blijven. Alle te behouden bomen dienen beschermd te worden tijdens de werken.

waterloop 2.52
(administratief afgeschaft)

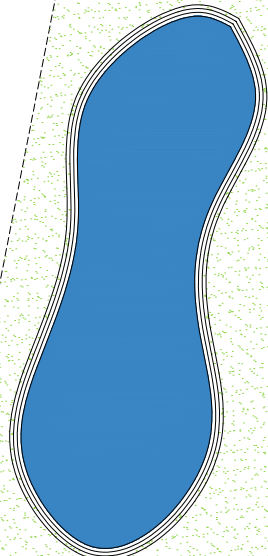

wadi (buffervolume: 5400L,
infiltratieoppervlakte: 13m2)

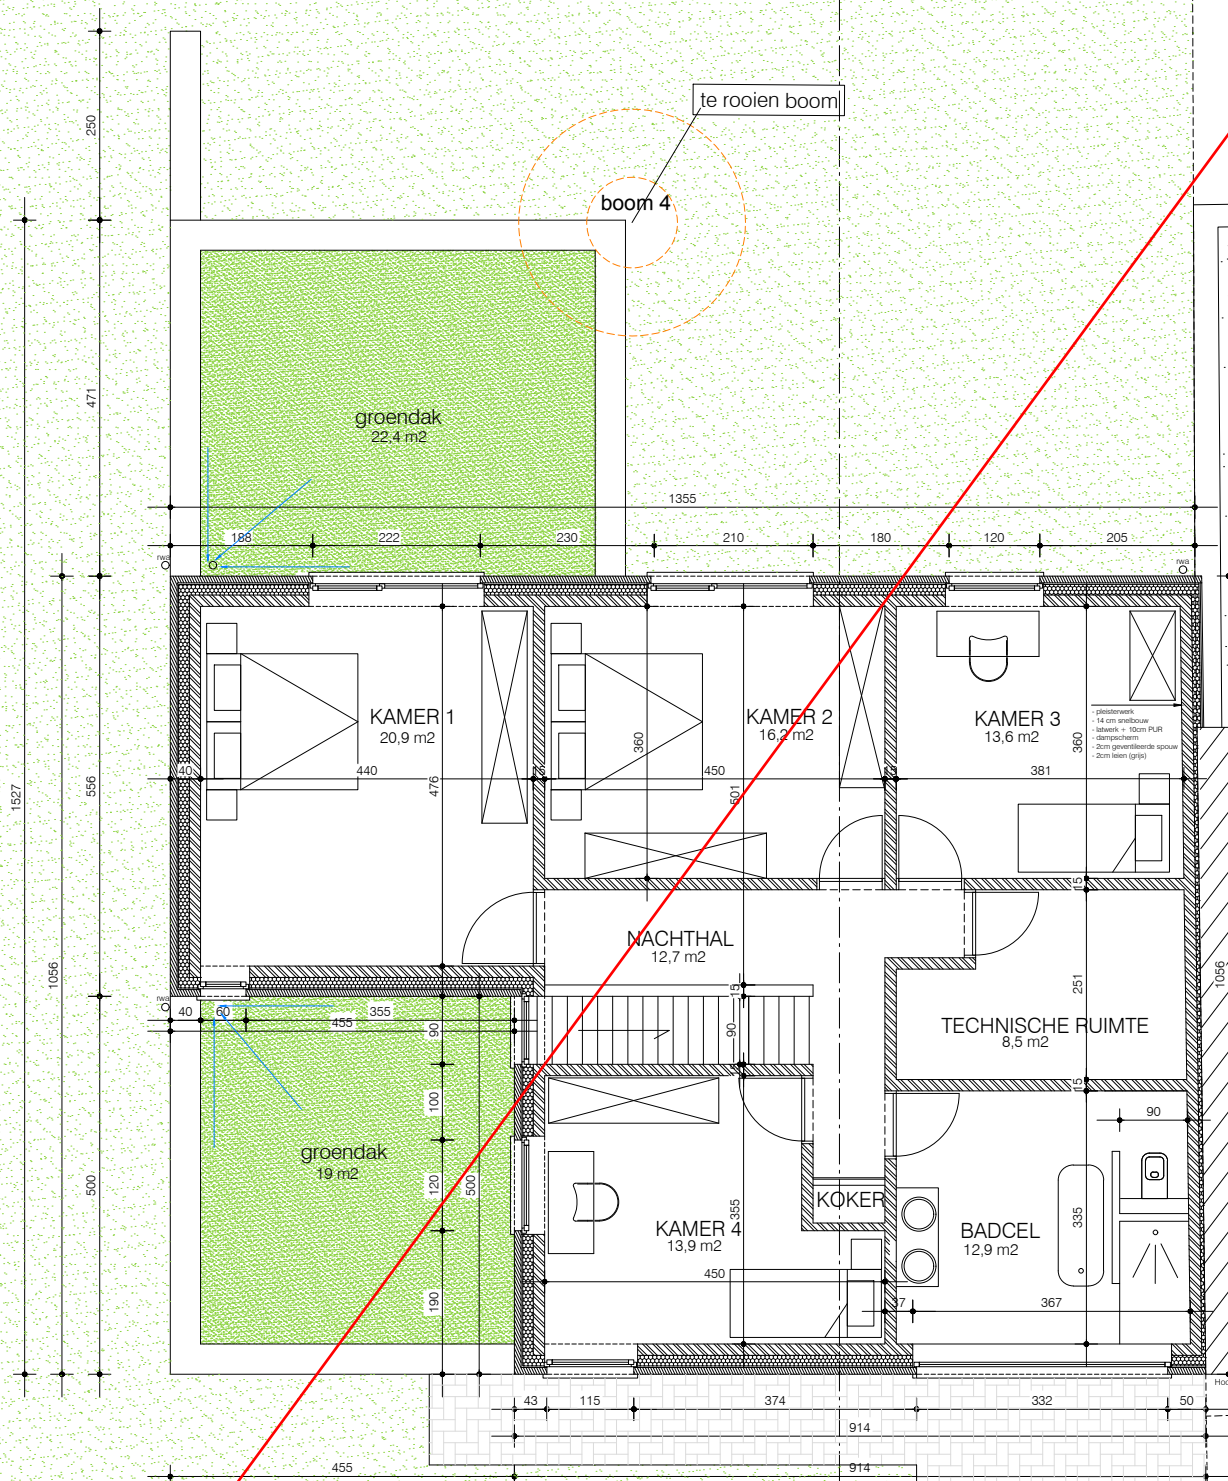

WONING - nr 12
Gent 17 AFD/
Oostakker /
sectie B, 0462/00B000

WONING - nr 10
Gent 17 AFD/
Oostakker /
sectie B, 0460/00C000

Trottoir - betondallen

GOOT

Puigem
Gemeenteweg, asfaltverharding
éénrichtingsverkeer
as van de weg

eerste verdieping
nieuwe toestand
alle afmetingen zijn in cm
schaal 1/100

