


NIEUWE TOESTAND

- AF TE WERKEN MET LEIEN
- AFBRAAK

ZIE BIJZONDERE
VOORWAARDE(N)

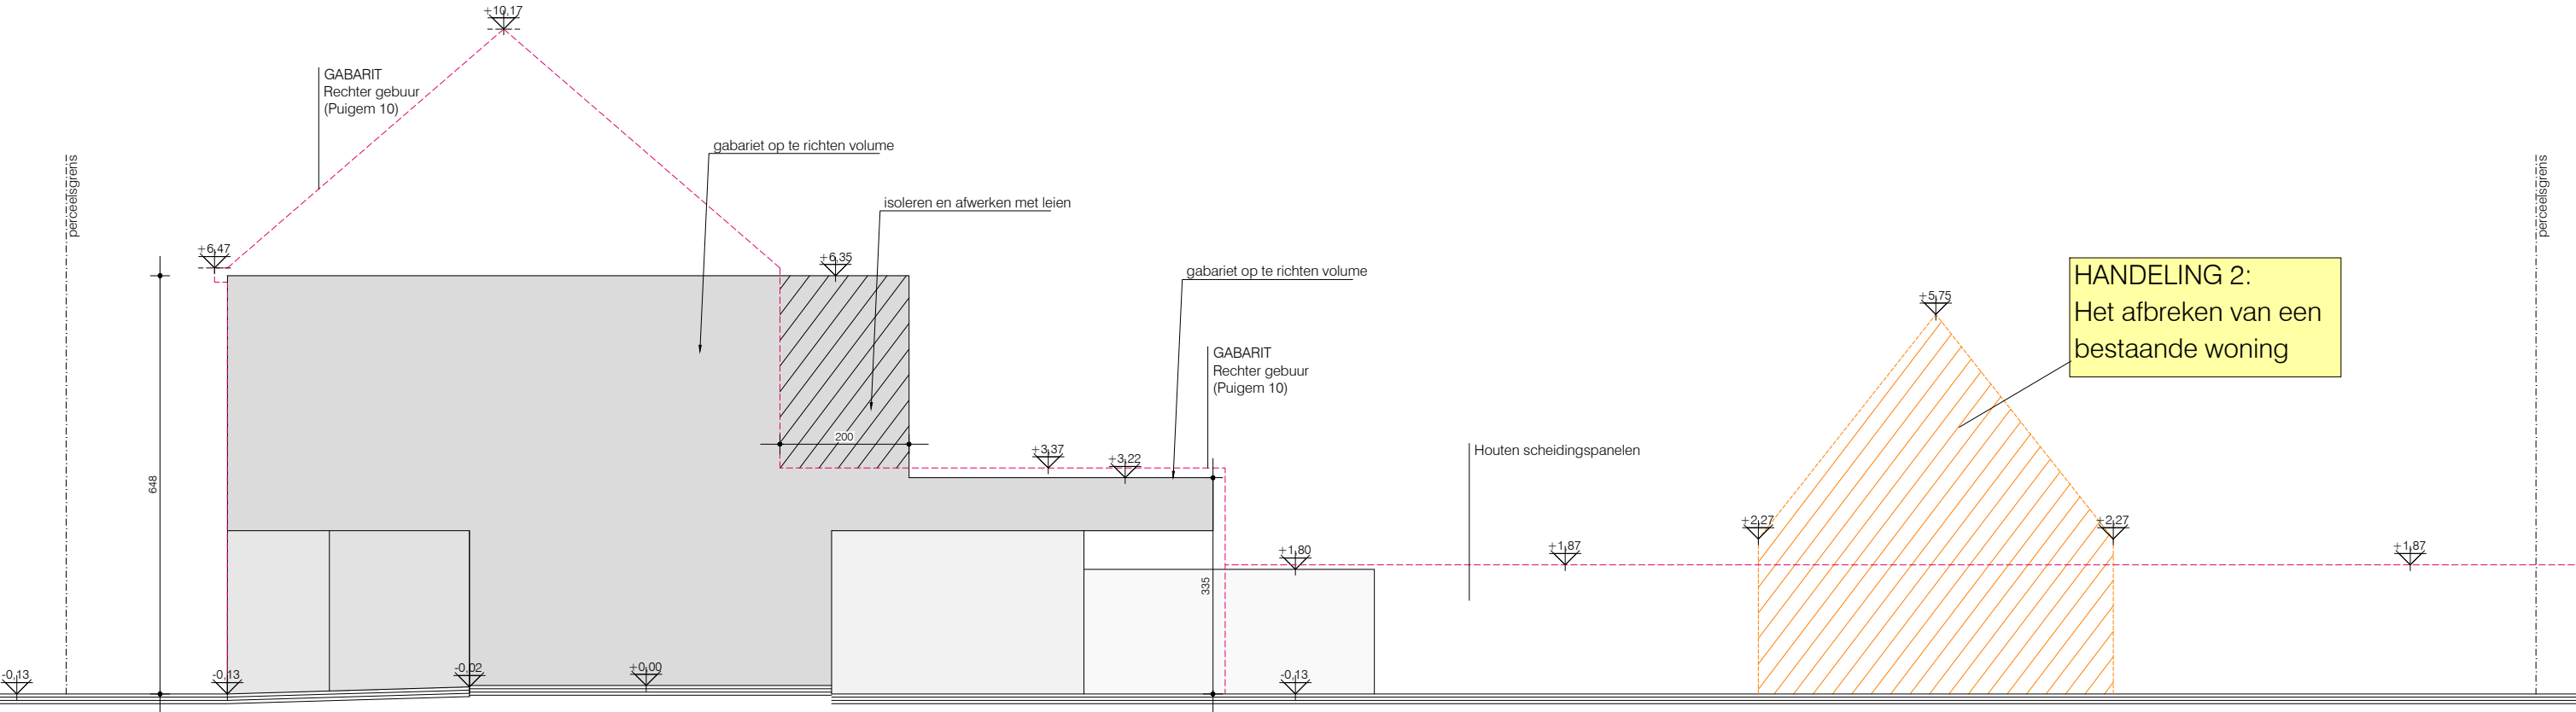

SCHAAL 1/100



terreinprofiel
nieuwe toestand
alle afmetingen zijn in cm
schaal 1/100

BA_PUIGEM_T_N_01_TP