

Gemeente : Gent 30° Afd./Wondelgem/

Heemstraat 1-5

Sie B nr. 367k

Ondergetekende Kevin De Guchtenaere, Landmeter-Expert, bureelhoudende onder bv Meet- & Expertiseburo Arpenta, Beeweg 56 9080 Lochristi, is overgegaan tot de opmeting van een gebouw gelegen te Gent 30°afd./Wondelgem/, ten kadaster gekend als Sie B nr. 367k

Het gebouw wordt verdeeld volgens aanduiding op plan.

Aldus opgemeten en in plan gebracht op datum van 19 oktober 2021

Kevin De Guchtenaere
Landmeter-Expert
Beëdigd door de Rechtbank van Eerste Aanleg
LAN 12 1501

VERDELINGSPLAN


Meet- en Expertiseburo
ARPENTA bv

Beeweg 56
9080 Lochristi

Tel. 09/355.77.19
E: info@arpenta.be

1ste verdieping


WINKELSTRAAT

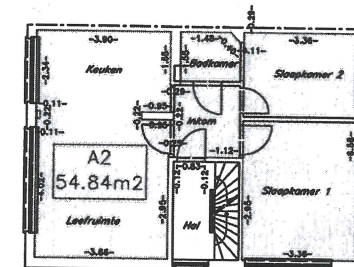

HEEMSTRAAT

2de verdieping


WINKELSTRAAT

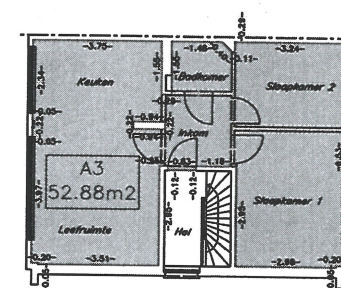

HEEMSTRAAT

Gelijkvloers

WINKELSTRAAT

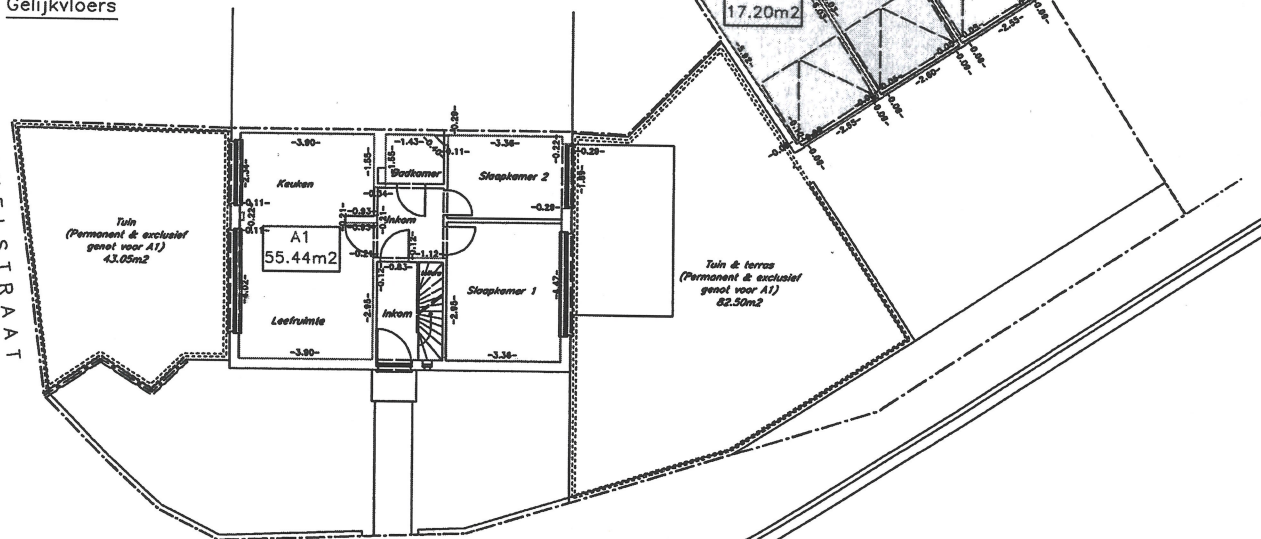

HEEMSTRAAT

Schaal : 1/150

Plannr. : 221192/verdelingsplan

Bemating en oppervlaktebepaling is gebaseerd deels op basis van architecturale plannen m.b.t. de contouren perceel en gebouwen, deels volgens opmeting betreft de binnenindeling.