



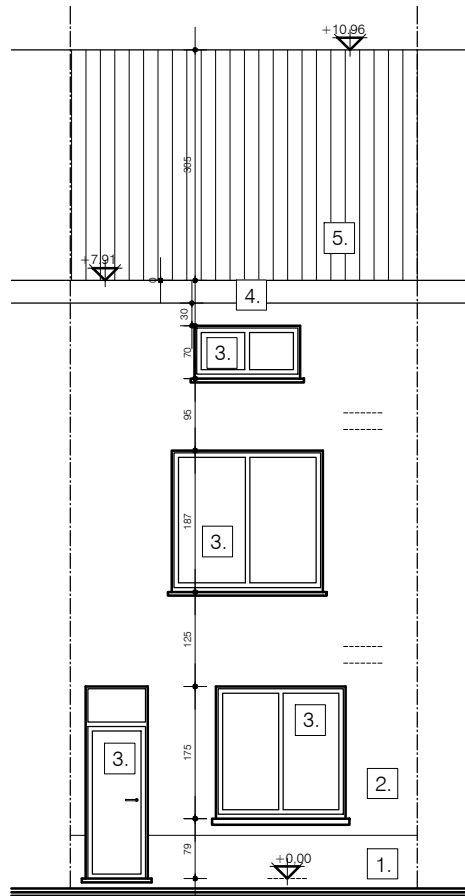

BESTAANDE TOESTAND_VOORGEVEL
 schaal: 1/100
 maatvoering in cm

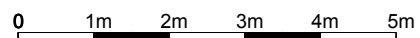

B V B A ARCHITECTENTEAM PETER CATTOIR

BRUSSELSESTEENWEG 670, 9050 GENTBRUGGE
 T +32 (0) 475 32 97 24
 info@catt.be