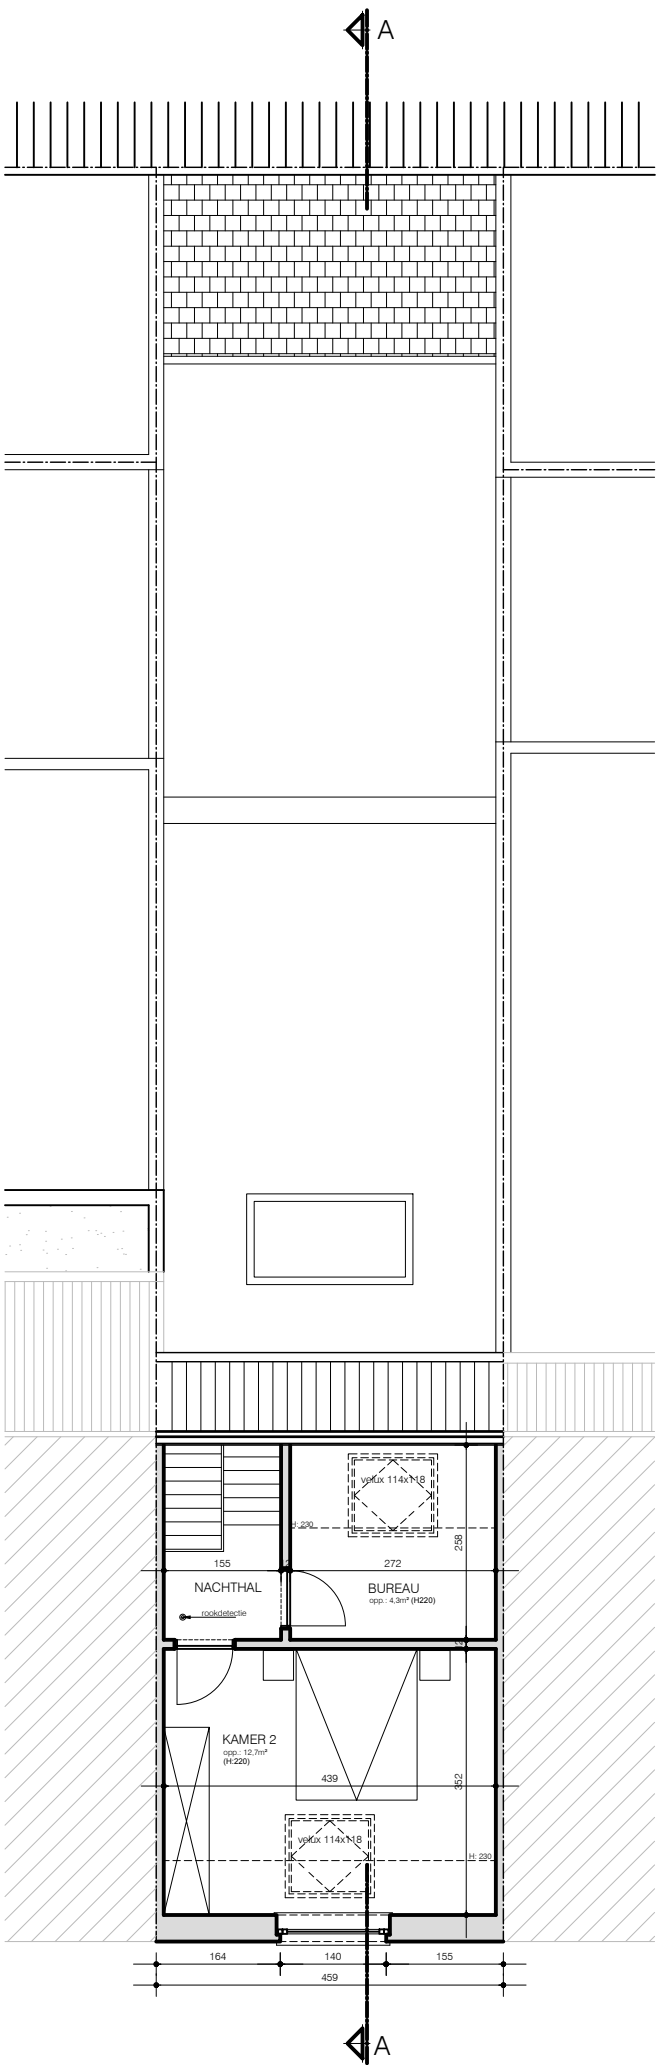


0 1m 2m 3m 4m 5m

NIEUWE TOESTAND_GRONDPLAN VERDIEPING +2
schaal: 1/100
maatvoering in cm

**ZIE BIJZONDERE
VOORWAARDE(N)**