


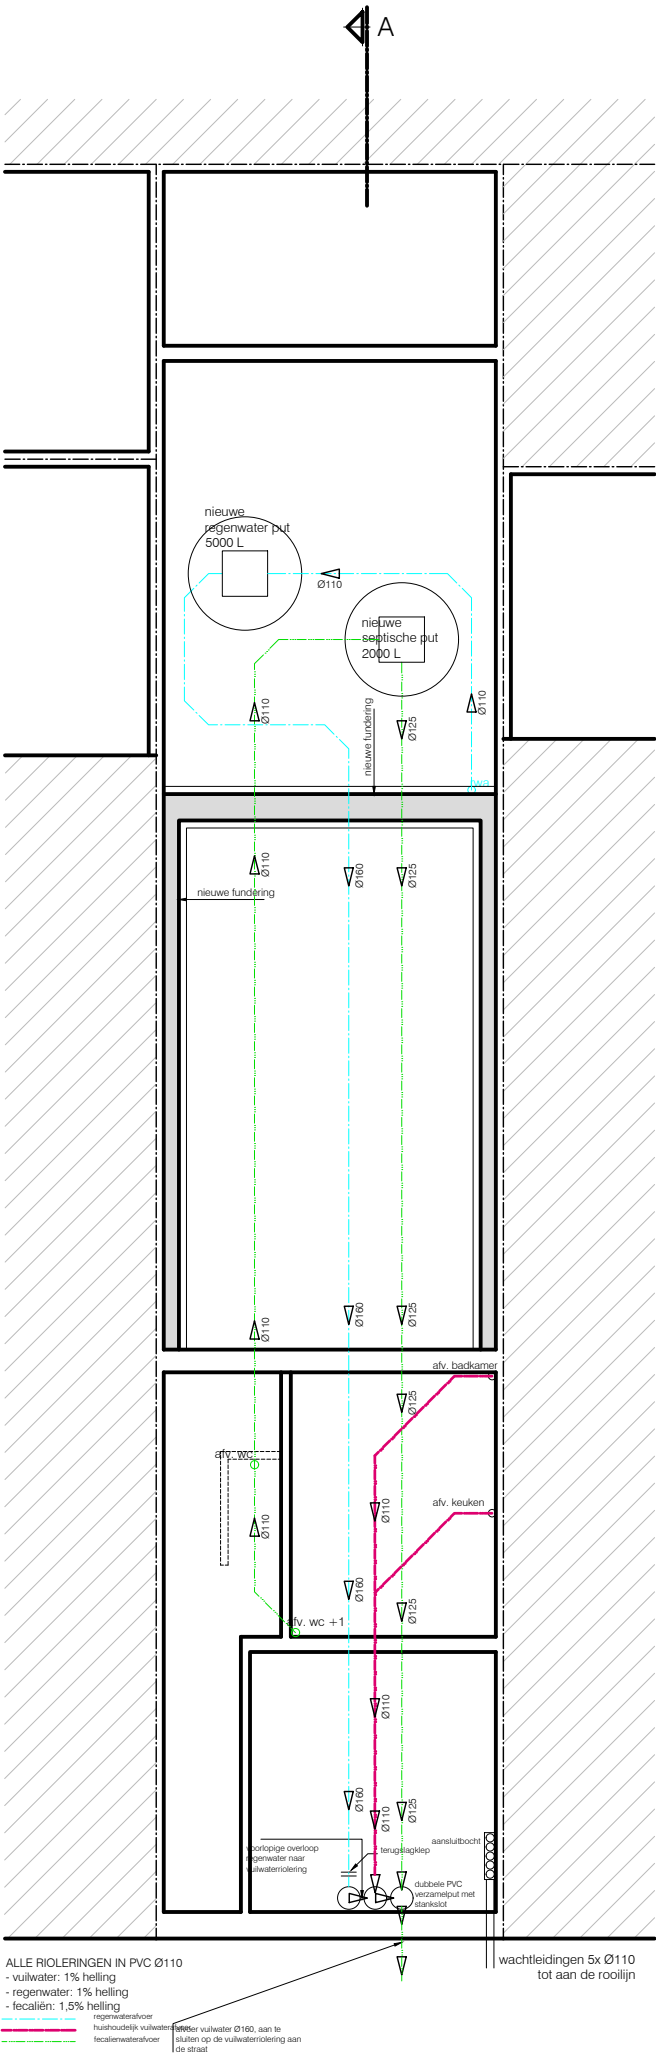

ALLE RIOLERINGEN IN PVC Ø110  
- vuilwater: 1% helling  
- regenwater: 1% helling  
- fecaliën: 1,5% helling  
- regenwaterafvoer  
- huishoudelijk vuilwaterafvoer  
- vuilwater Ø160, aan te sluiten op de vuilwaterriolering aan de straat  
- wachtleidingen 5x Ø110 tot aan de rooilijn

**ZIE BIJZONDERE  
VOORWAARDE(N)**

0 1m 2m 3m 4m 5m

NIEUWE TOESTAND\_FUNDERING - & RIOLERING  
schaal: 1/100  
maatvoering in cm