



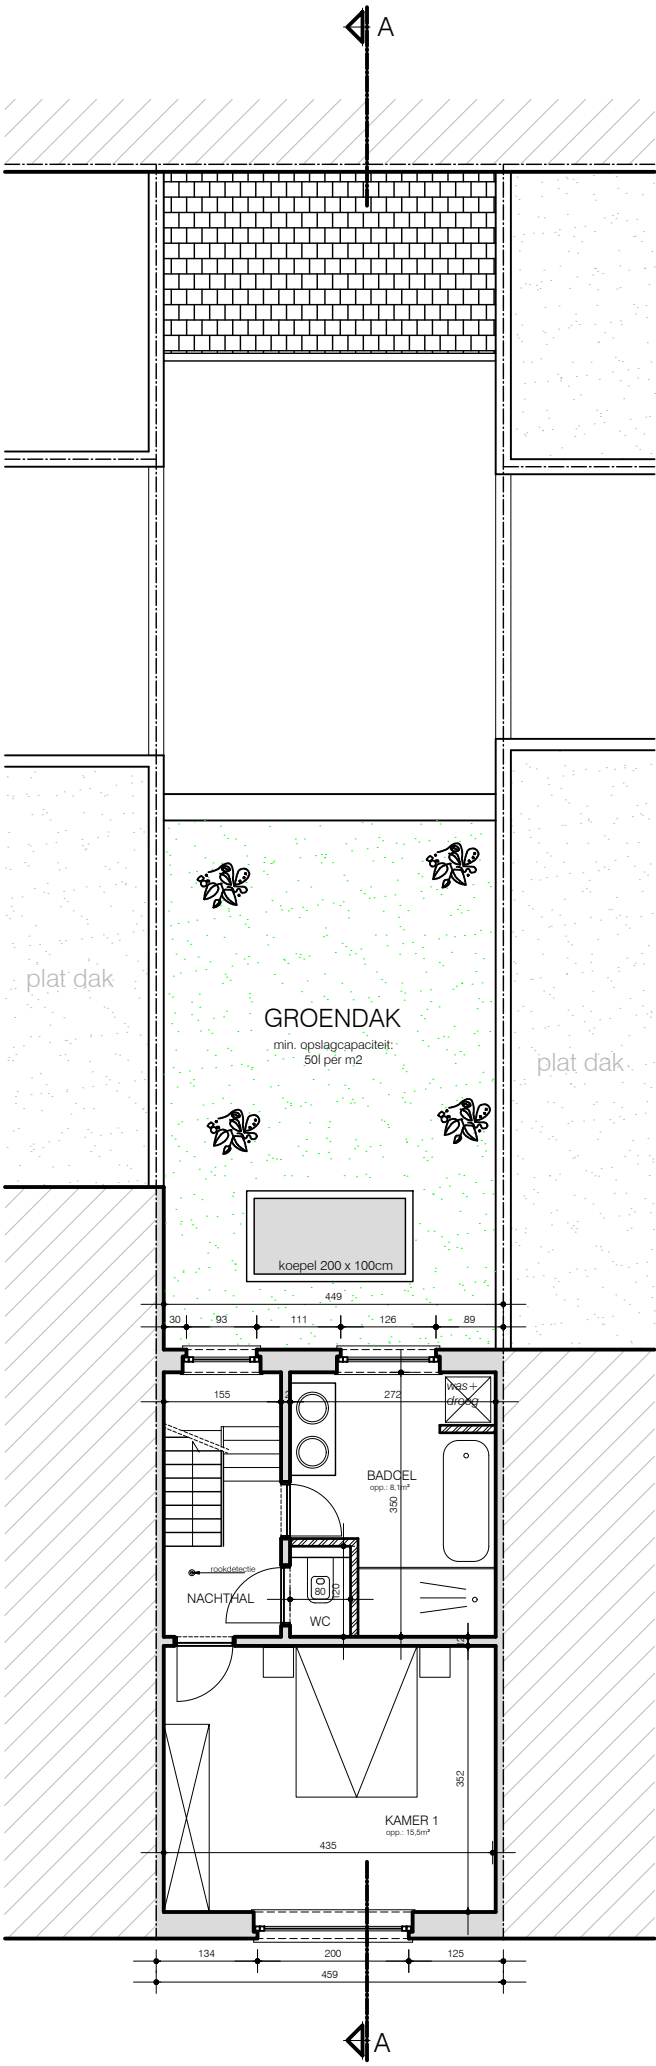

**ZIE BIJZONDERE
VOORWAARDE(N)**

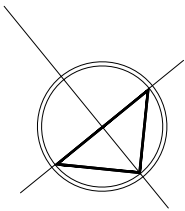

0 1m 2m 3m 4m 5m