


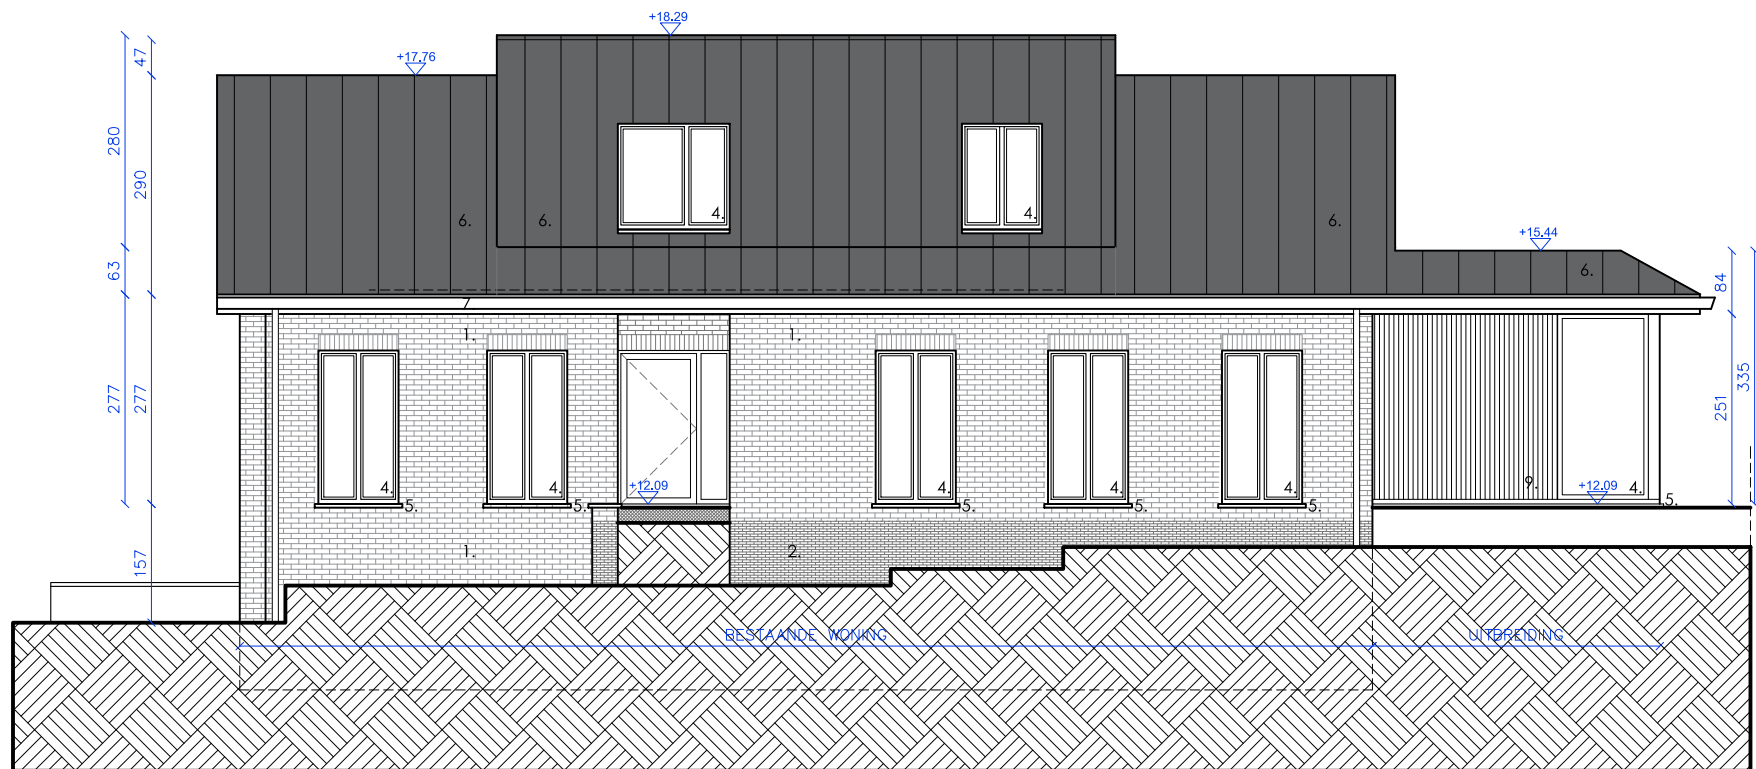

VOORGEVEL

NIEUWE TOESTAND - schaal 1/100



TYBERGHIEN & PARTNERS - 1778 - 20250603 - BOUWEN VERANDA - BAARLE

GEVELMATERIALEN

1. parement metselwerk, roodbruin genuanceer
2. parement metselwerk, donkerbruin
3. dakpannen of tegelpannen of leien, donkergrijs
4. pvc buitenschrijnwerk, wit
5. dorpels in arduin
6. gevelafwerking, zink met staande naad, antraciet
7. goot en regenwaterafvoer, zink
8. kantelpoort
9. gelakt aluminium geprofileerde gevelbekleding