


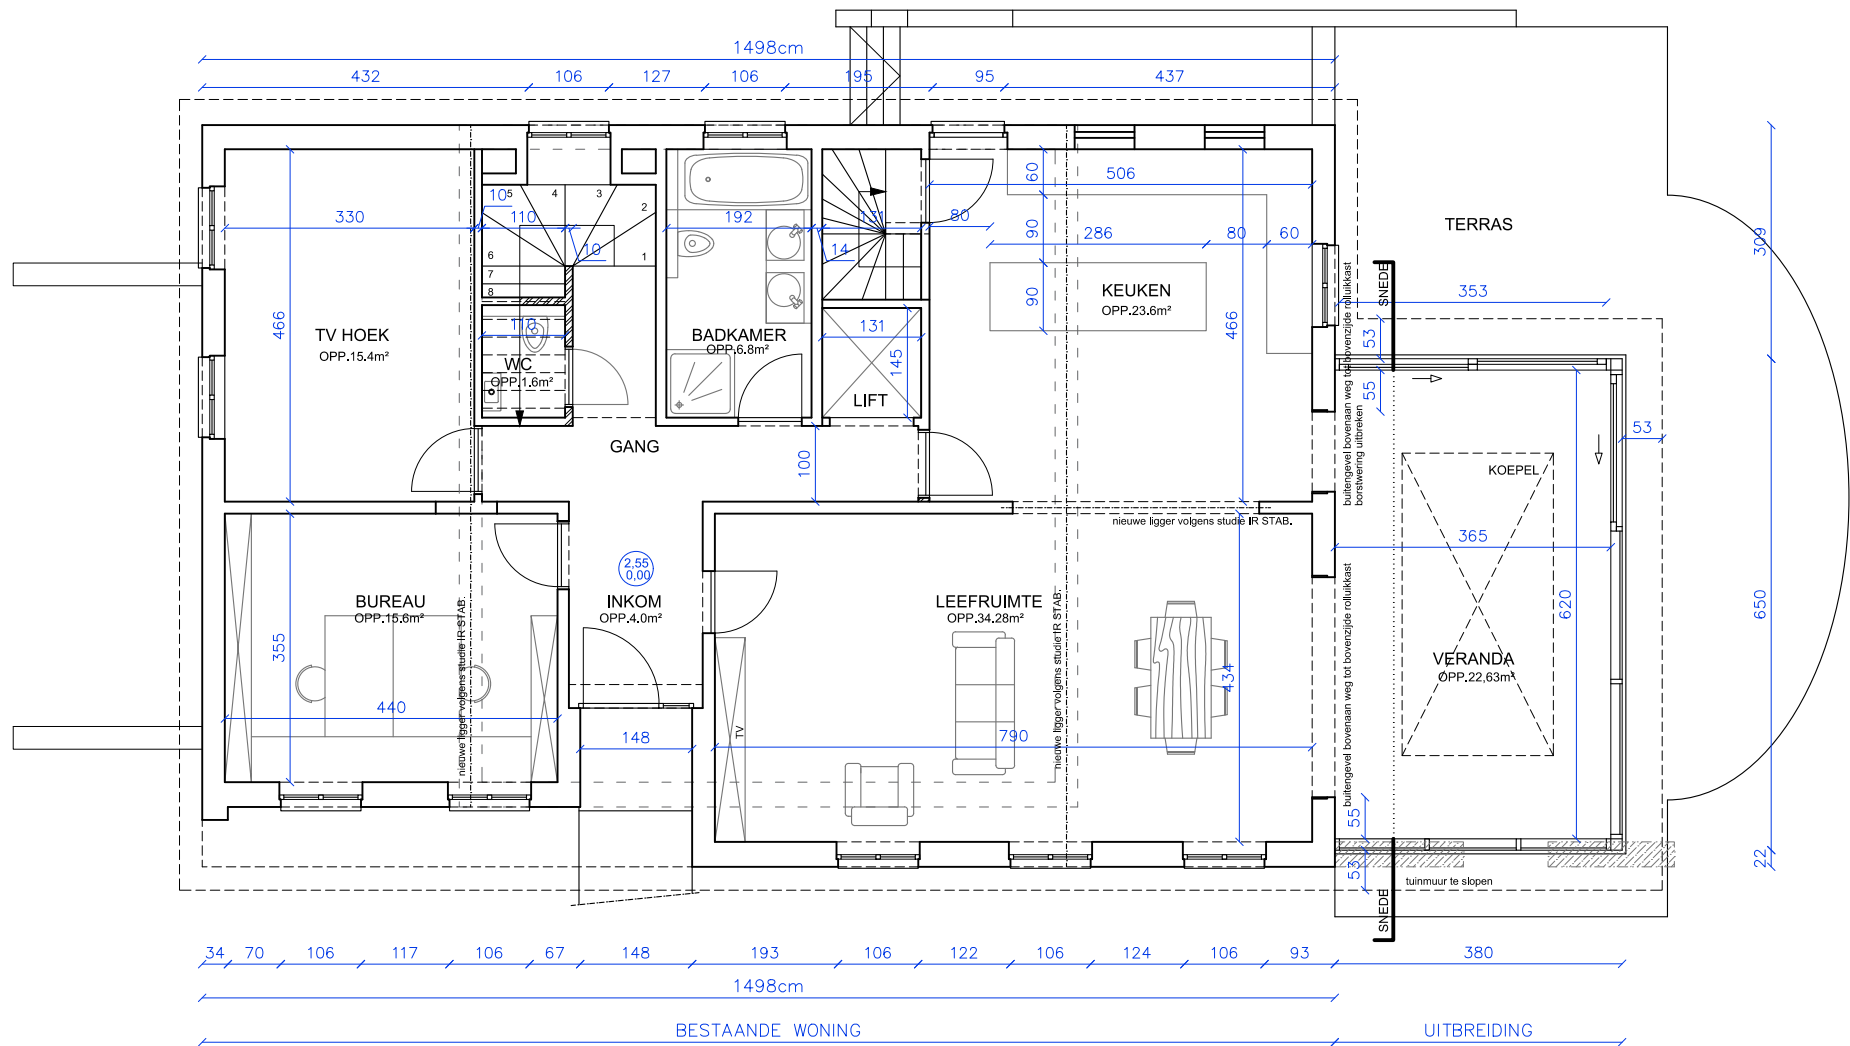

PLAN VAN HET GELIJKVLOERS

NIEUWE TOESTAND - schaal 1/100

