


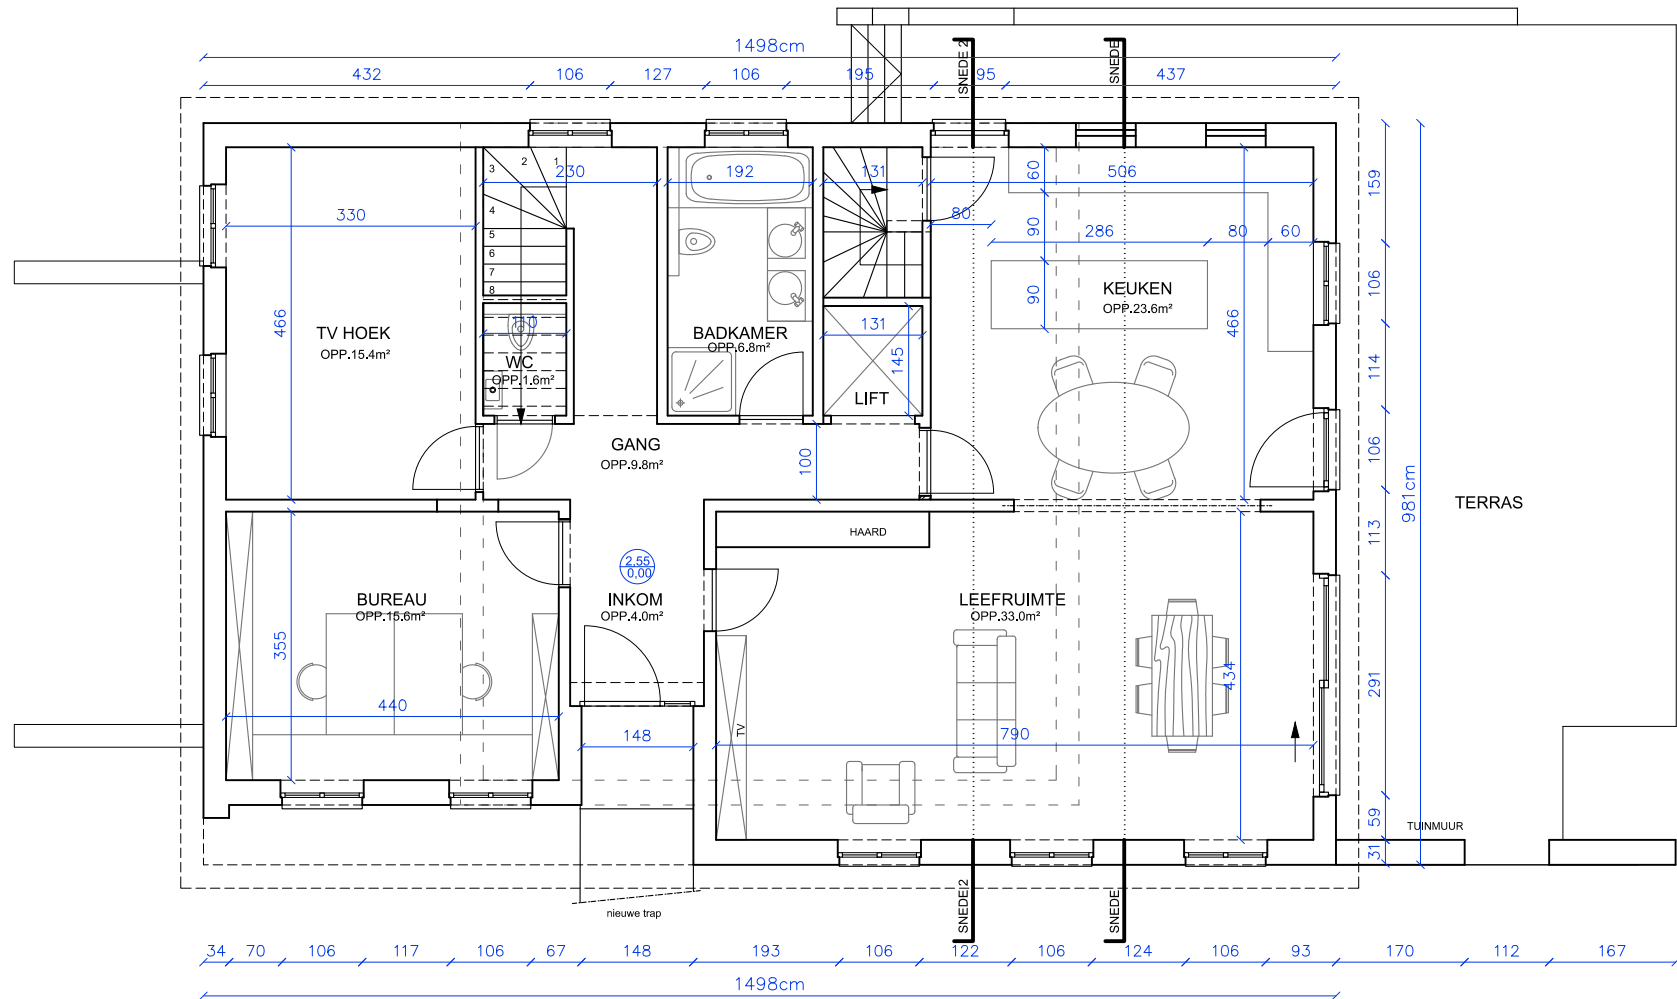

PLAN VAN HET GELIJKVLOERS

VERGUNDE TOESTAND - schaal 1/100

