


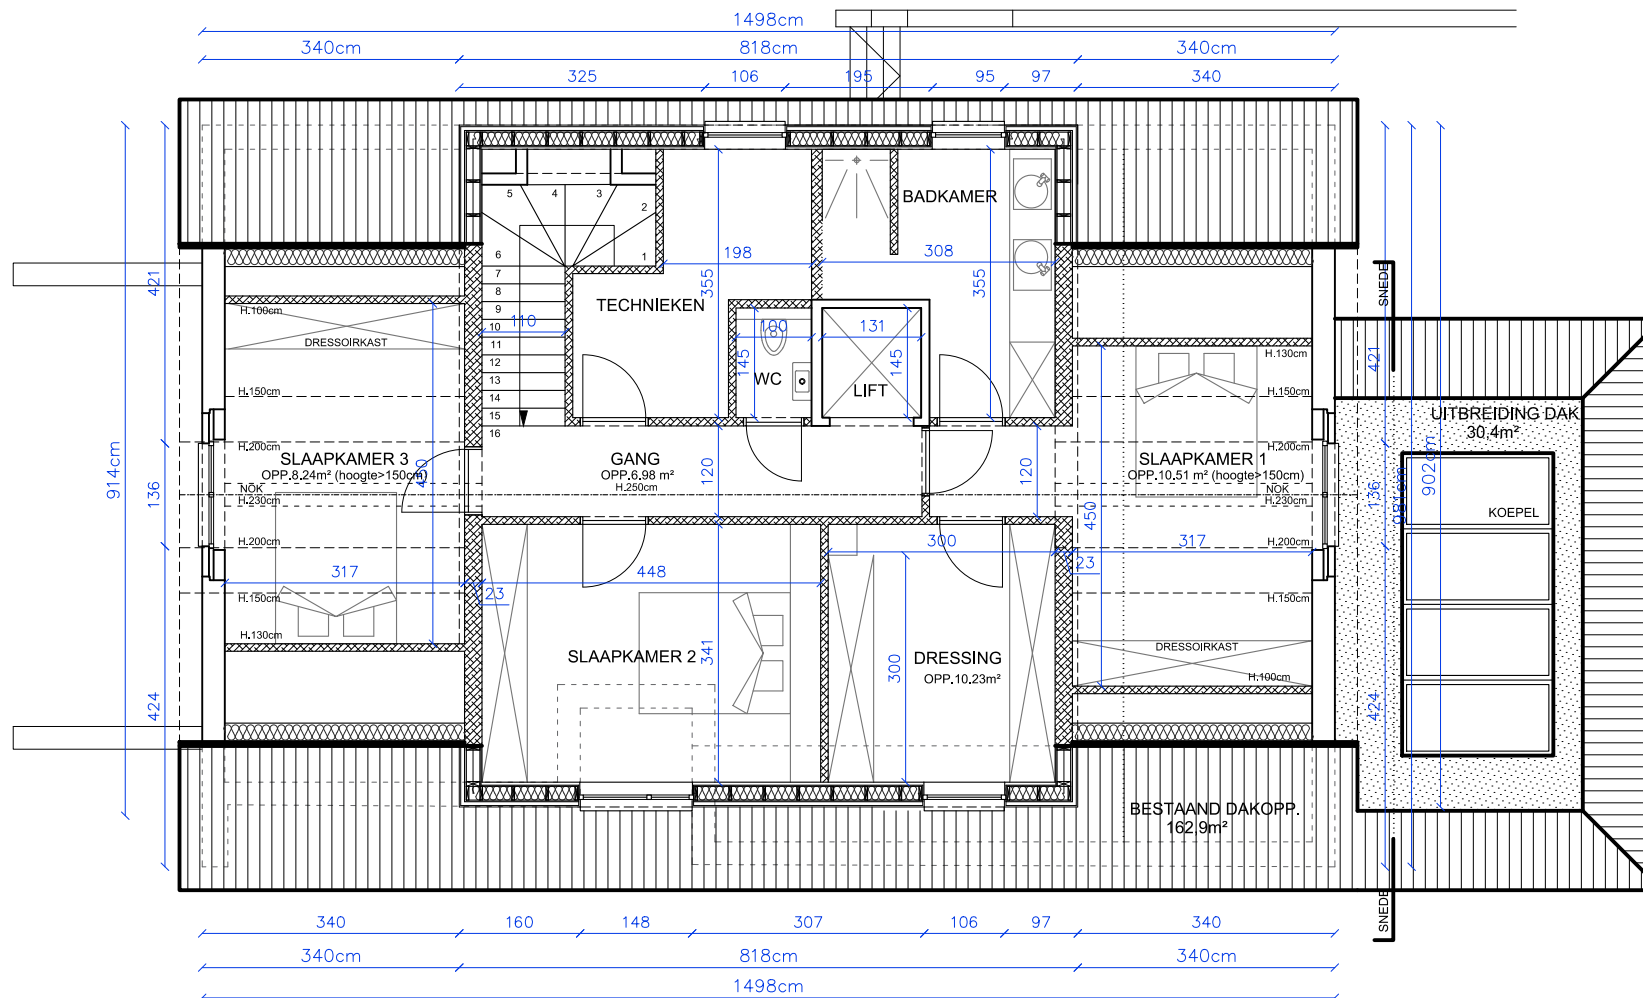

PLAN VAN DE VERDIEPING

NIEUWE TOESTAND - schaal 1/100

