


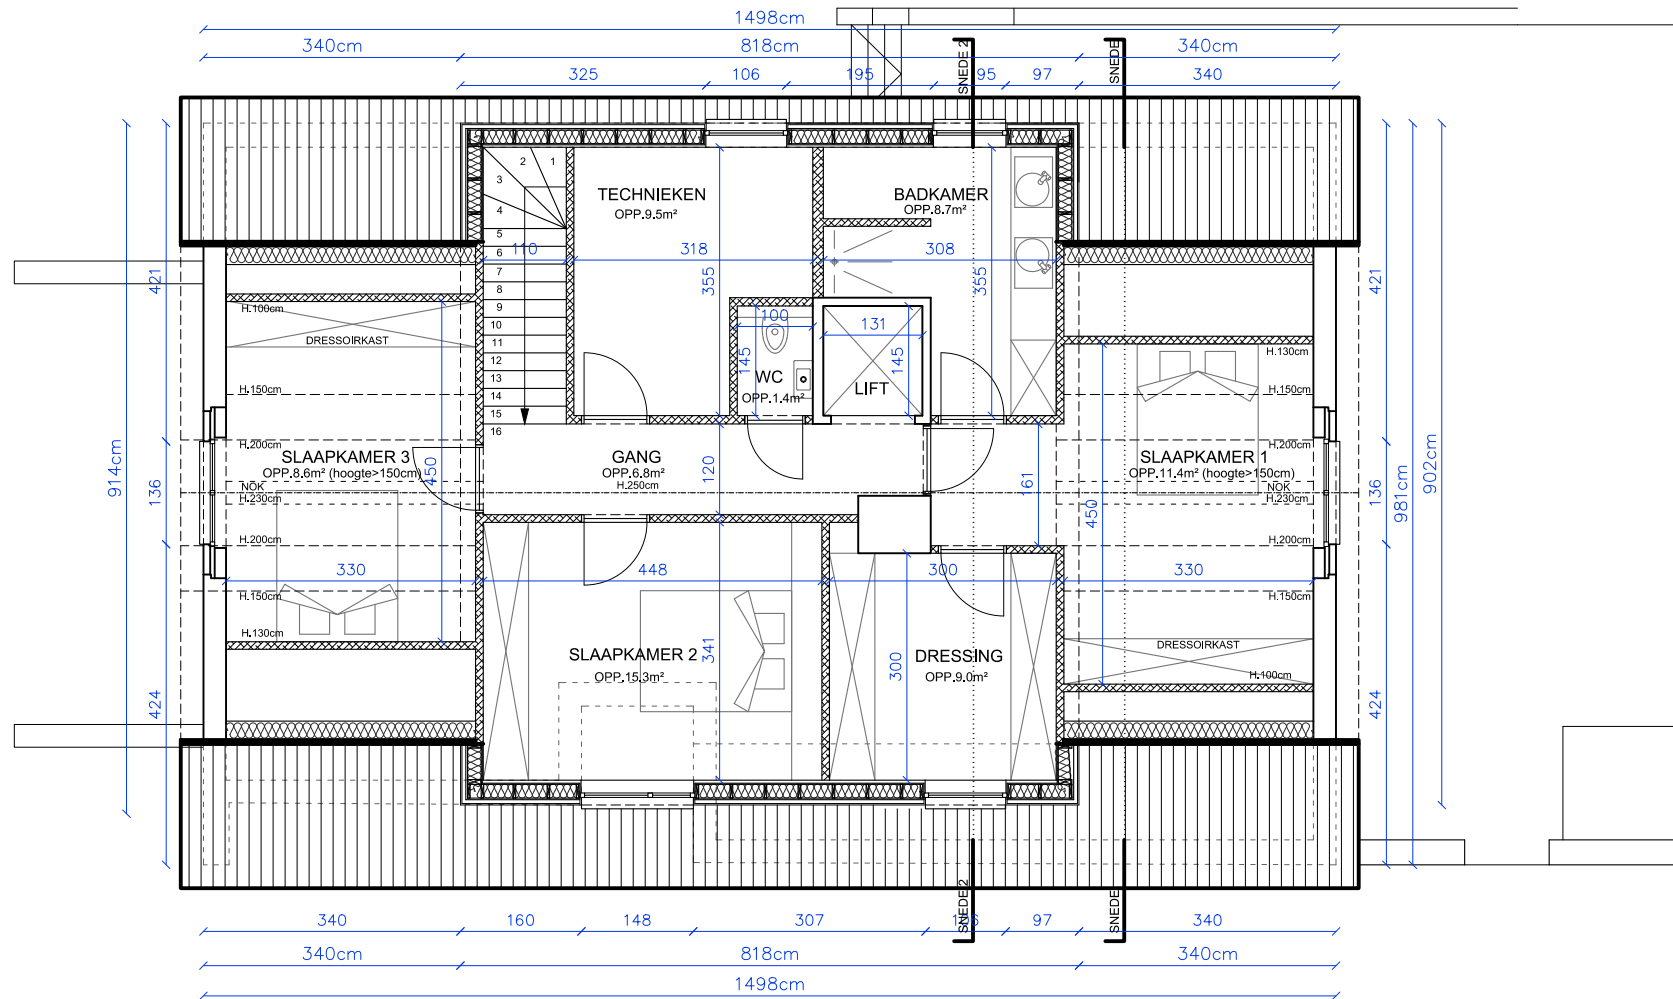

PLAN VAN DE VERDIEPING **VERGUNDE TOESTAND - schaal 1/100**

