


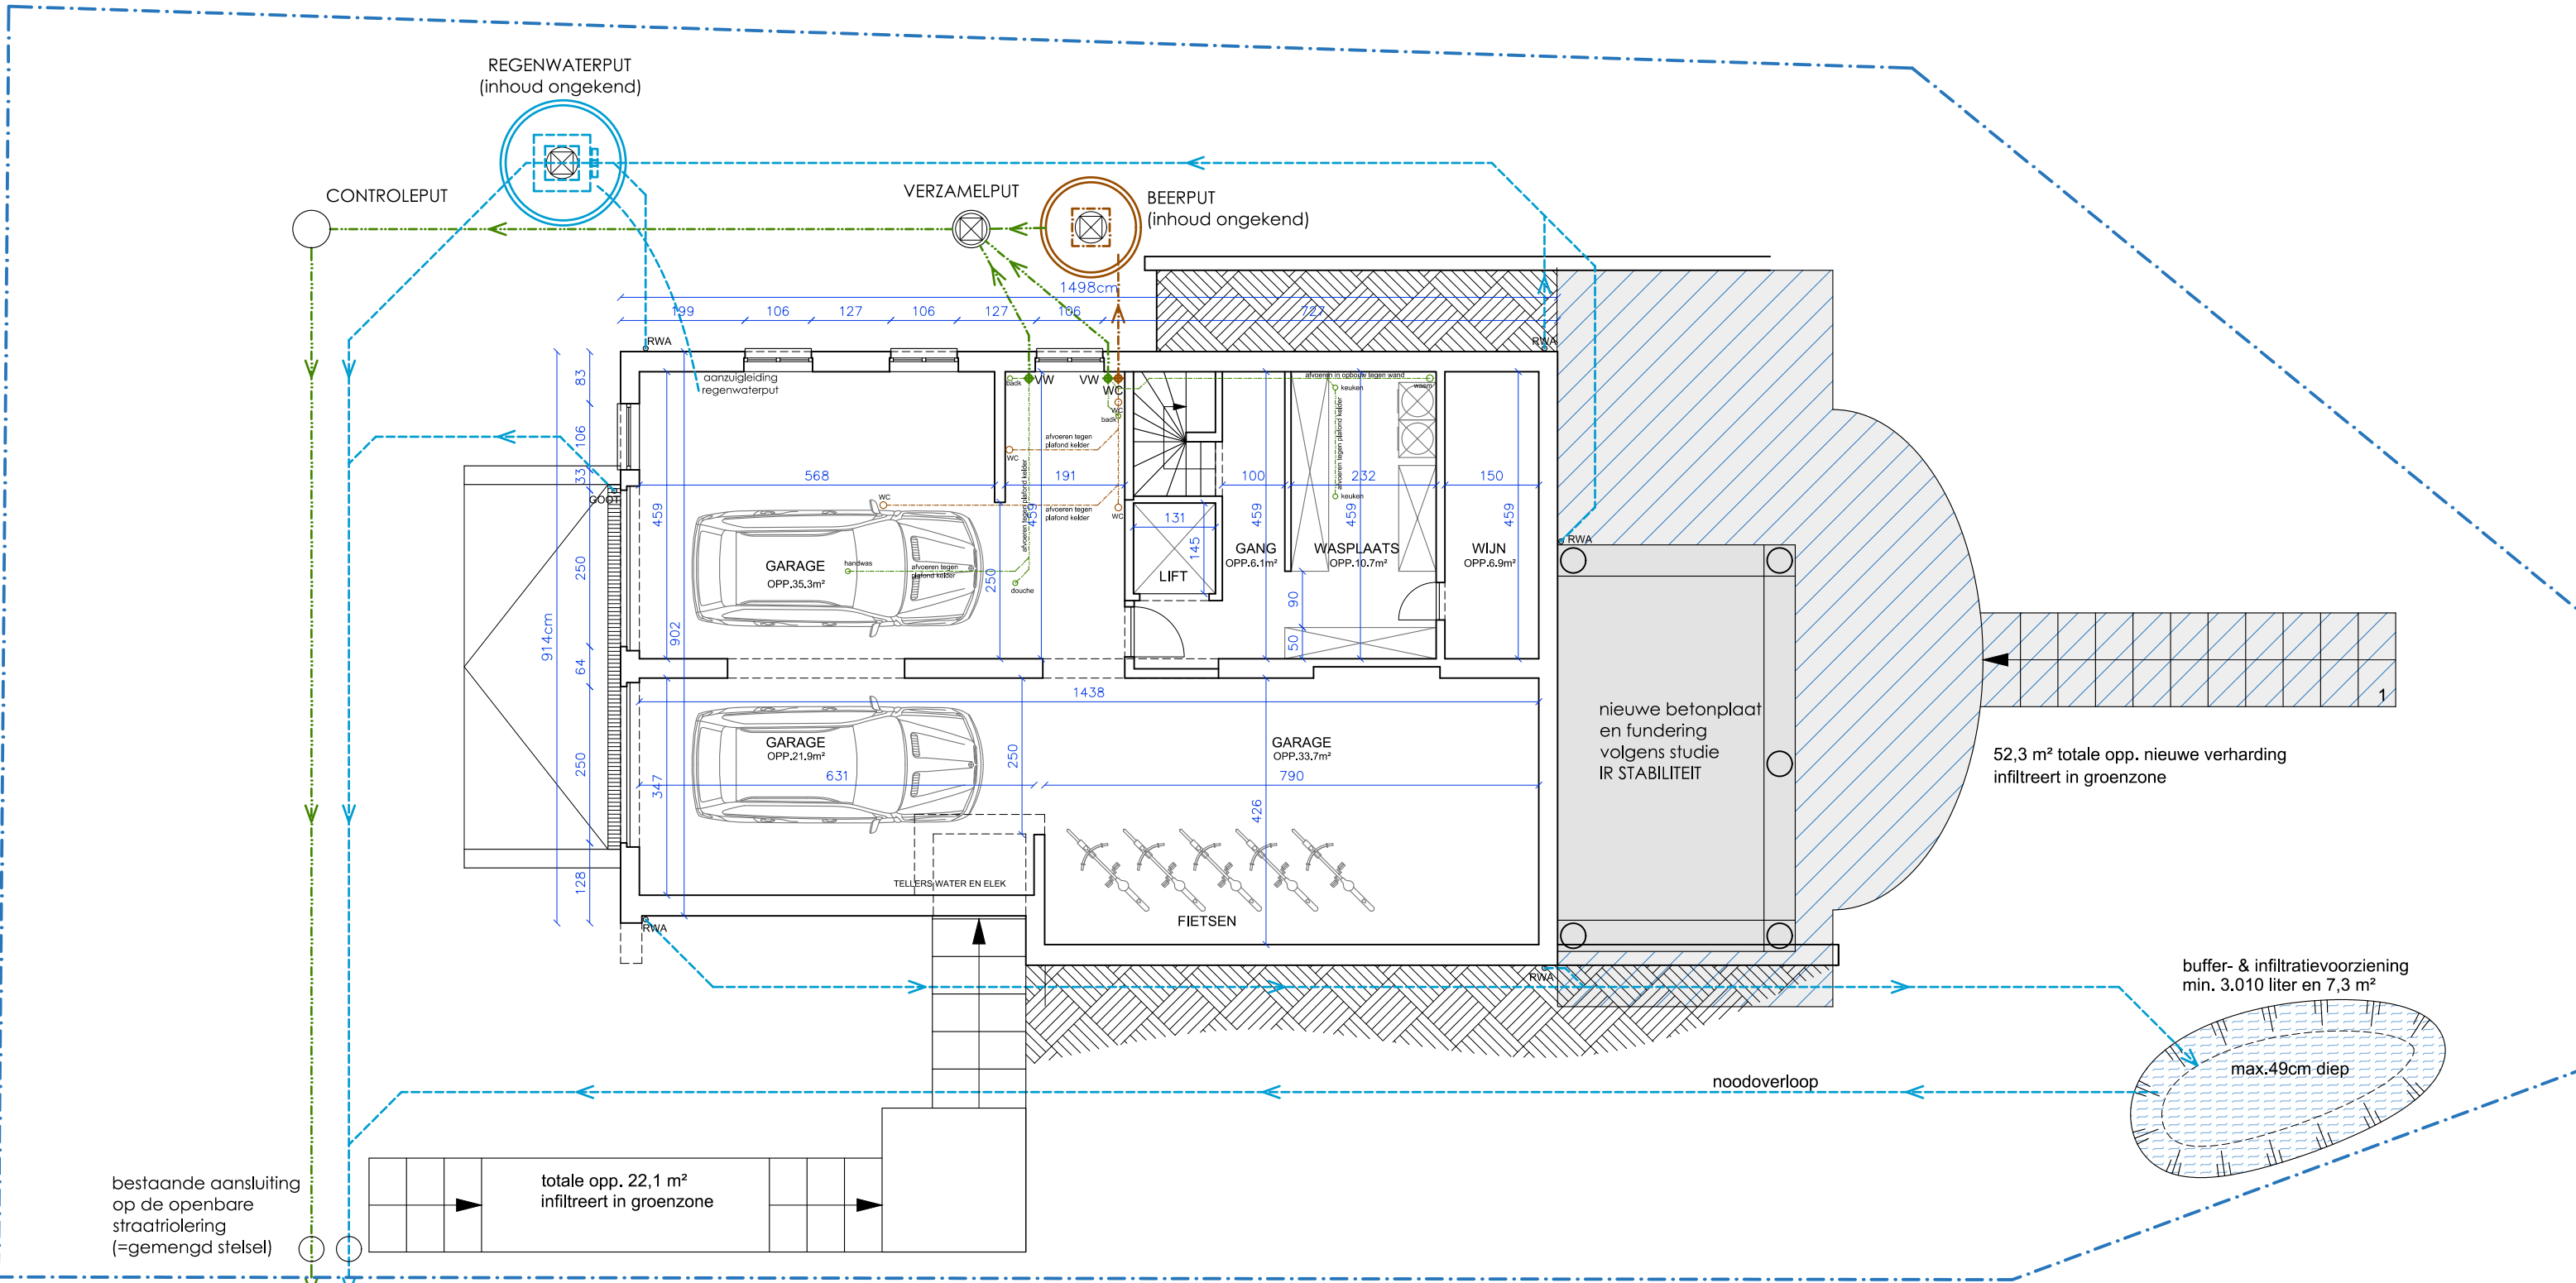

PLAN VAN DE KELDER & RIOLERING

NIEUWE TOESTAND - schaal 1/100



TYBERGHIEN & PARTNERS - 1778 - 20250603 - BOUWEN VERANDA - BAARLE

