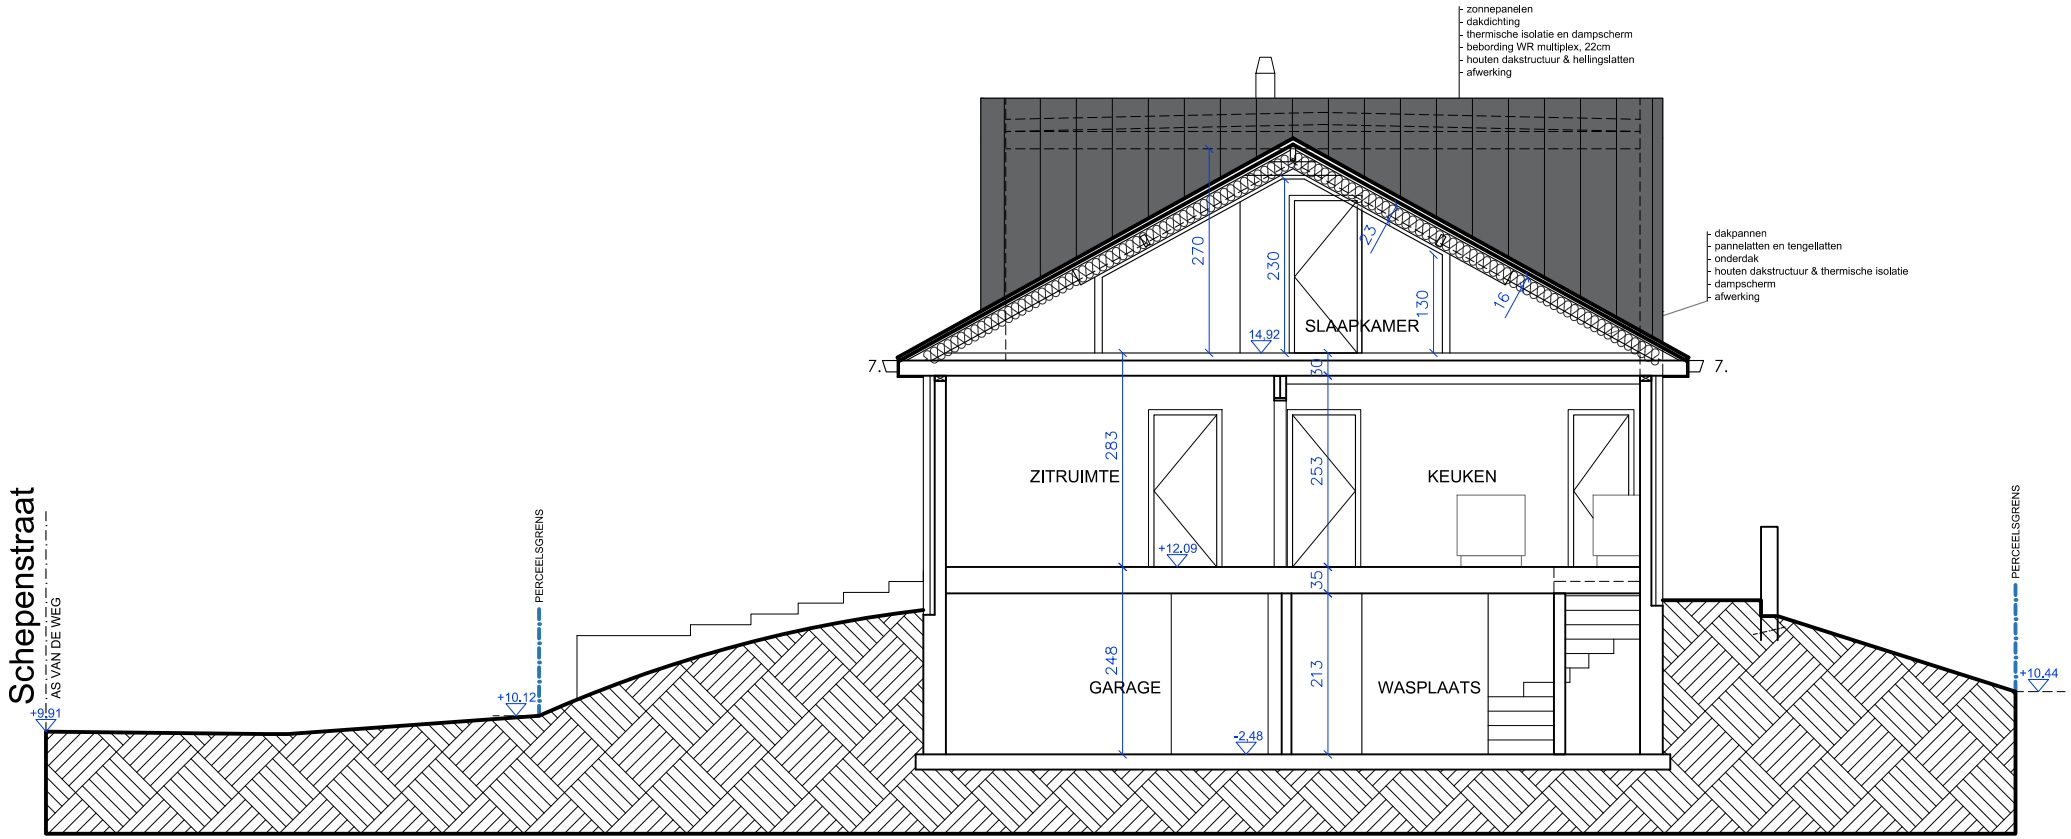

DOORSNEDE

VERGUNDE TOESTAND - schaal 1/100

1m 5m 10m

TYBERGHIEN & PARTNERS - 1778 - 20250603 - BOUWEN VERANDA - BAARLE

GEVELMATERIALEN

1. parement metselwerk, roodbruin genuanceer
2. parement metselwerk, donkerbruin
3. dakpannen of tegelpannen of leien, donkergrijs
4. pvc buitenschrijnwerk, wit
5. dorpels in arduin
6. gevelafwerking, zink met staande naad, antraciet
7. goot en regenwaterafvoer, zink
8. kantelpoort