
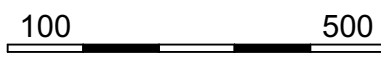


- Bestaande Gevel Materialen :
- 1- Bruine gevelsteen
 - 2- Licht grijs pvc dakrandprofiel
 - 3- Bruine dakpannen
 - 4- Licht grijze pvc schrijnwerk
 - 5- Blauwe hardsteen dorpel
 - 6- Garage deur
 - 7- Afvoerbuizen zink
 - 8- Veranda licht grijs
 - 9- Bruine hout gevelbekleding
 - 10- Licht grijze houten schrijnwerk

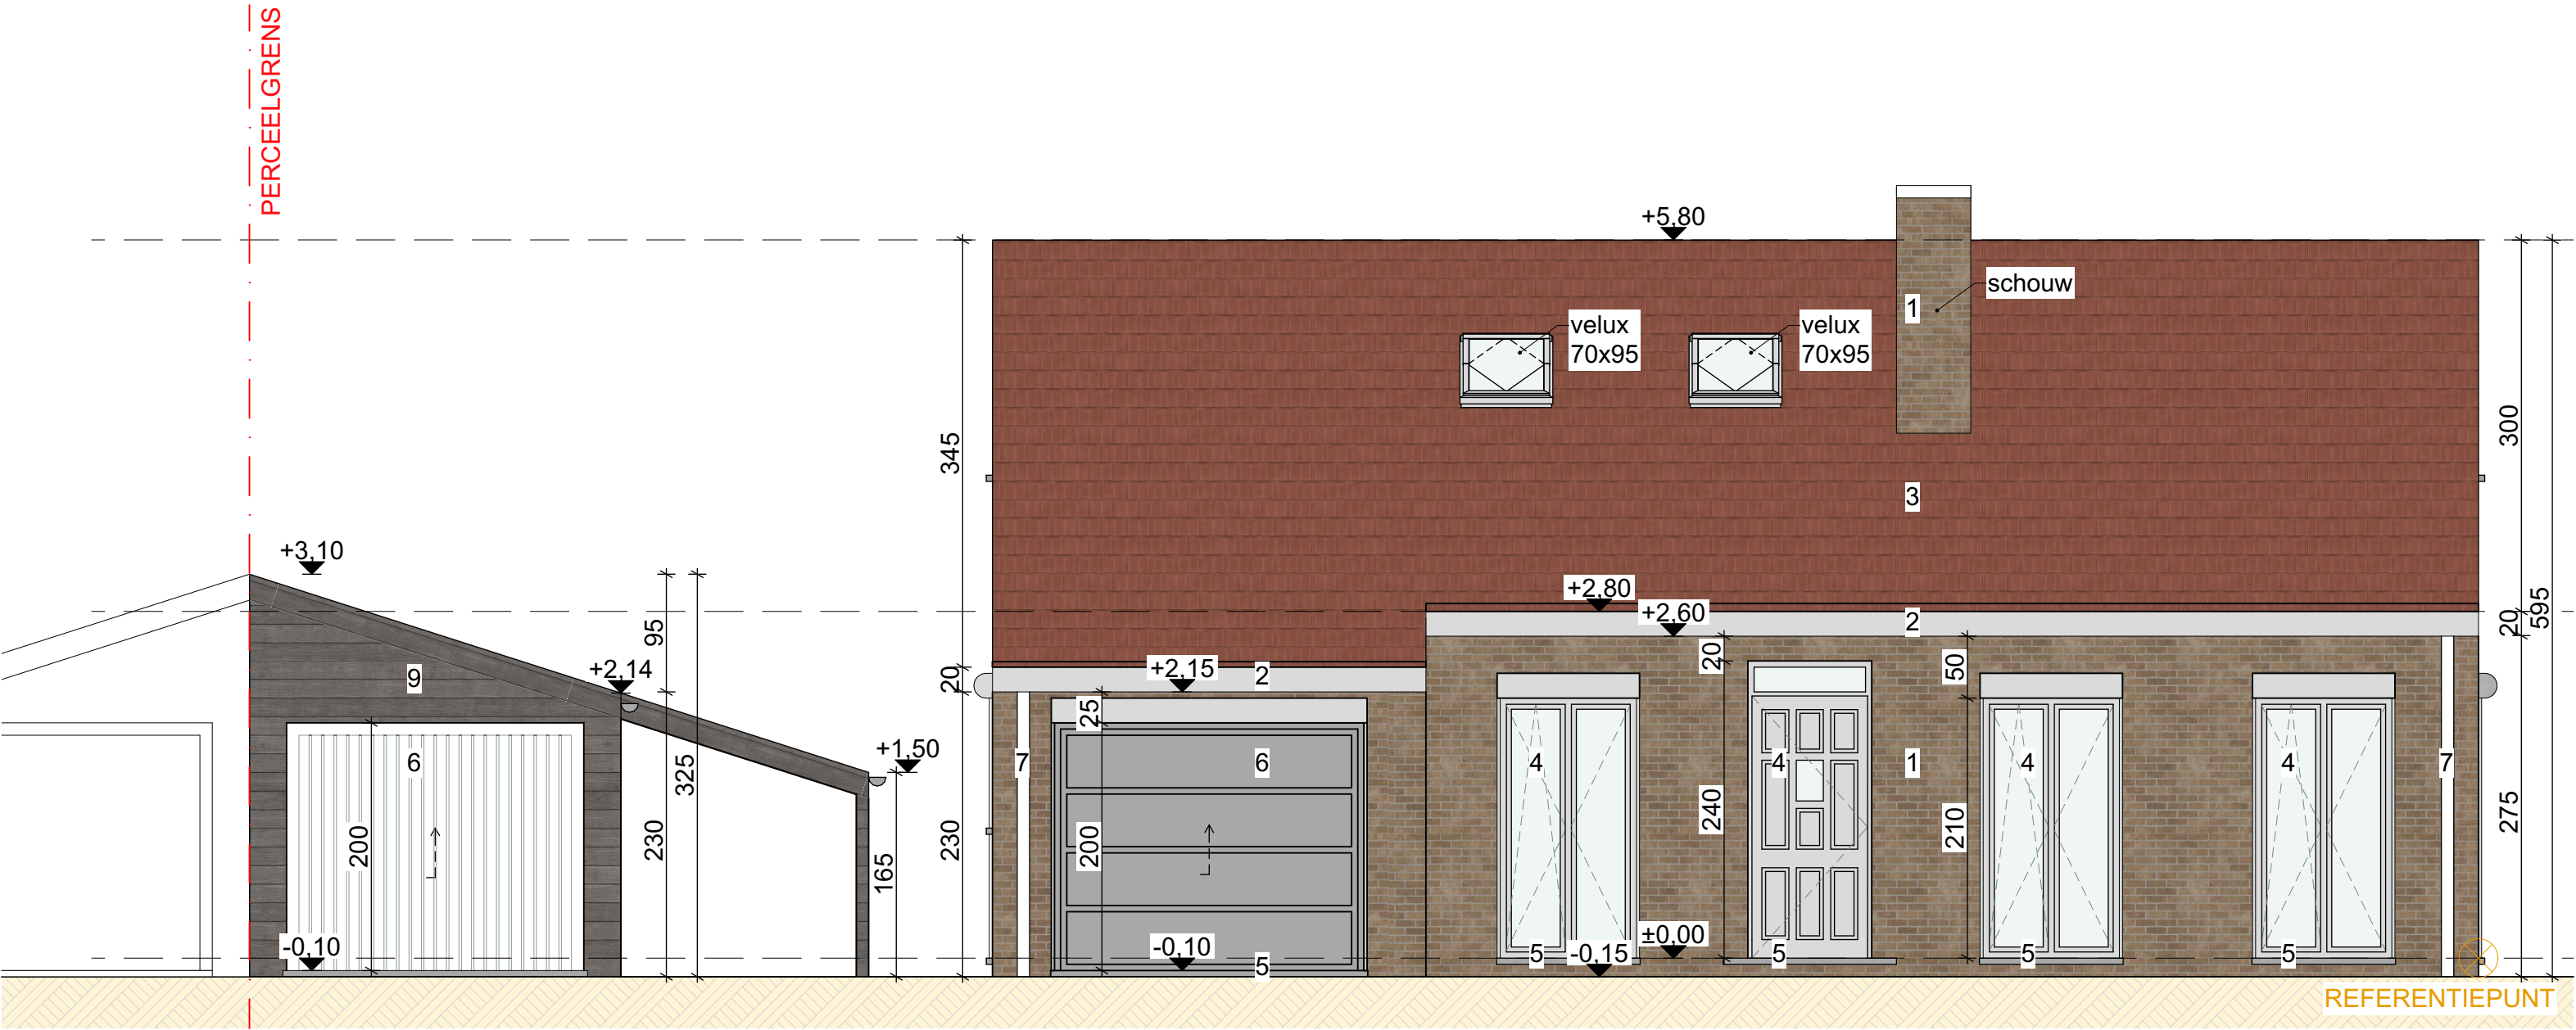

AALBESSENLAAN 2 9032 GENT	DATUM	2/04/2025	FASE	PLAN	{r} rukiye karanfil architecten
BESTAANDE TOESTAND VOORGEVEL	SCHAAL	A3 1/50	BA	19/35	
	PROJECTNR.	2025.04			