


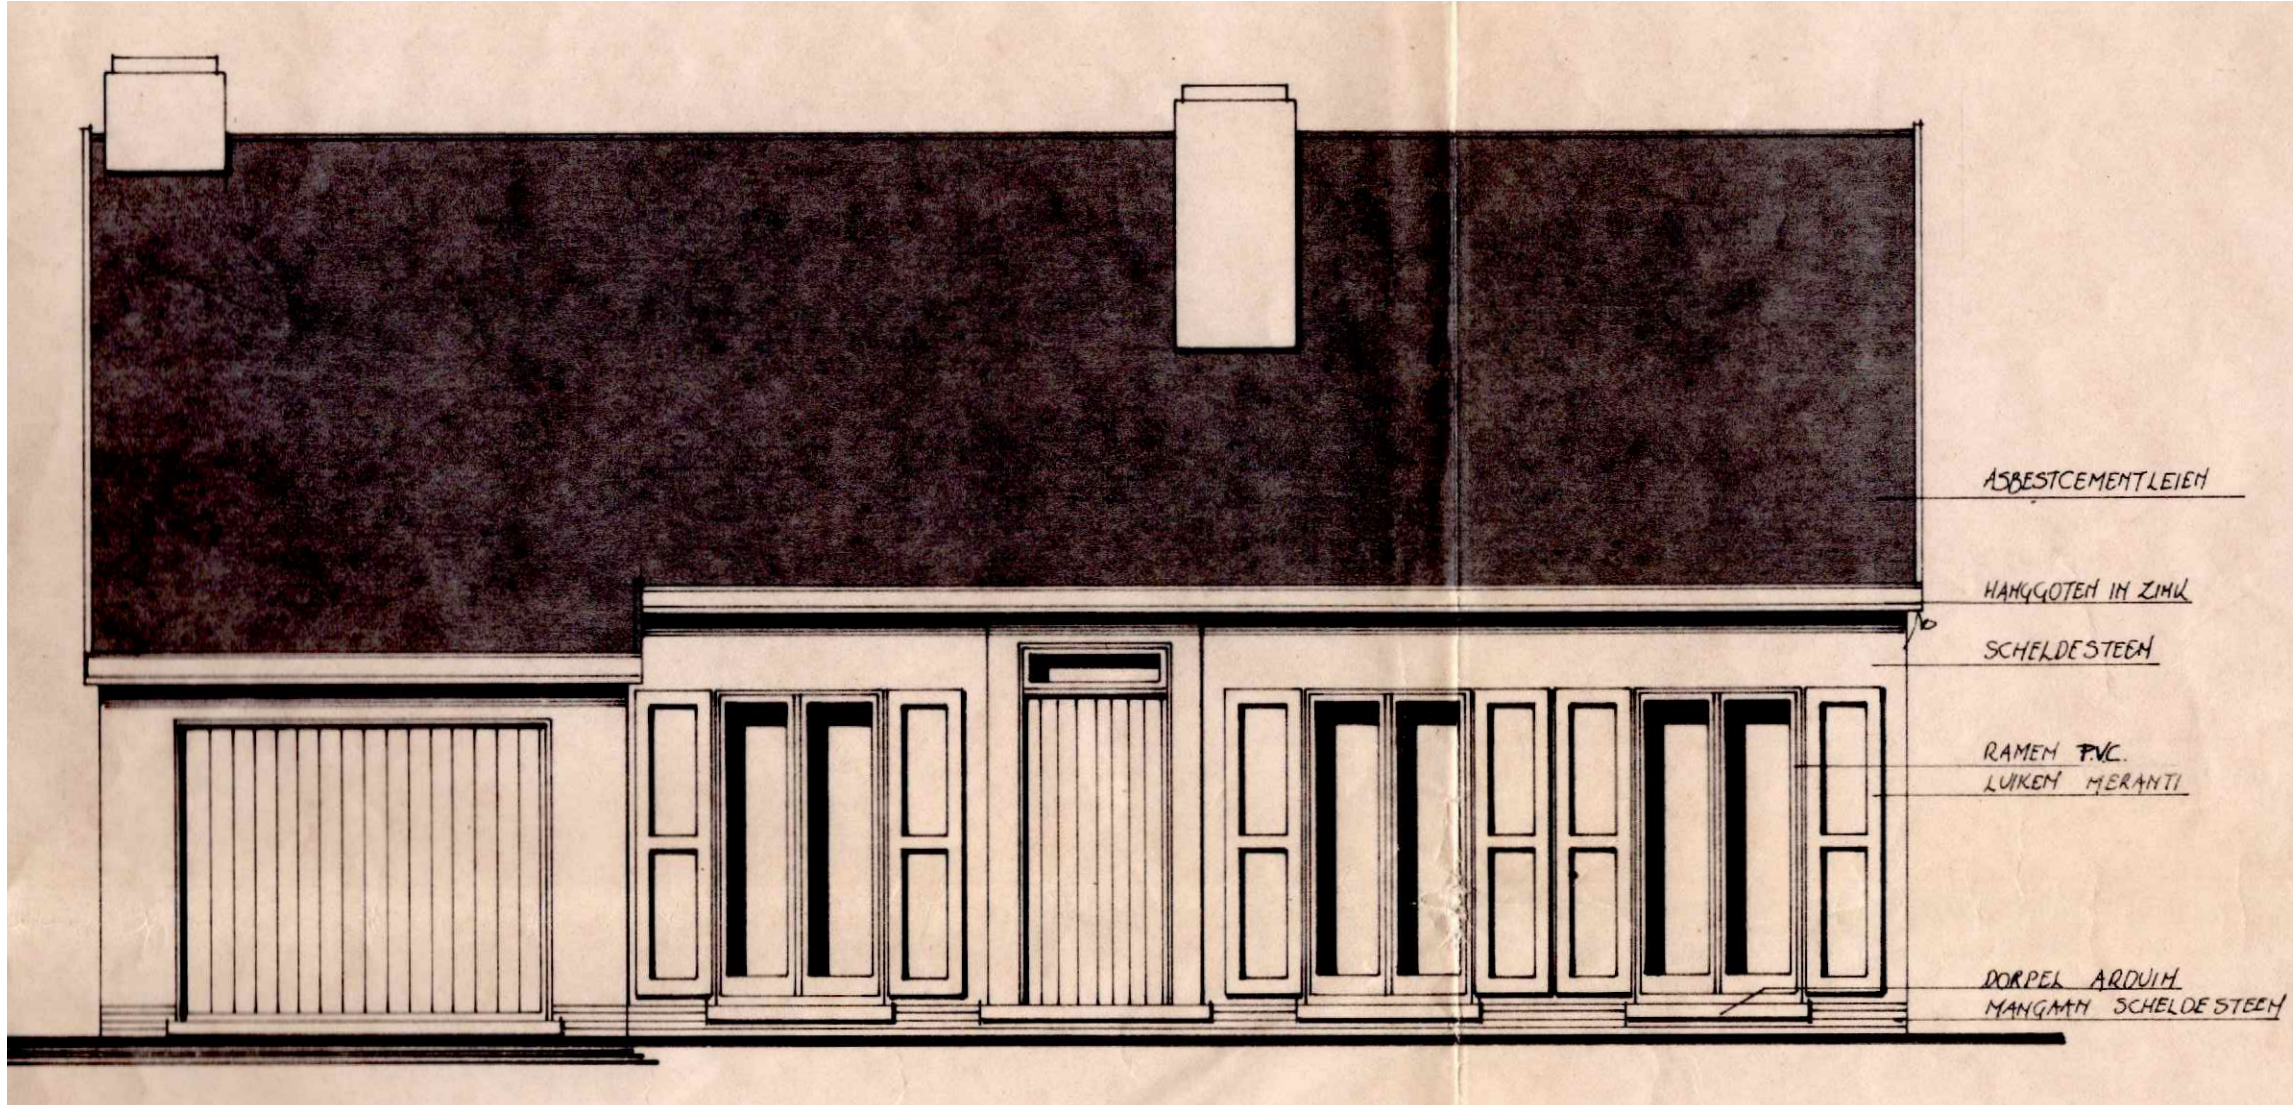

100 500

AALBESSENLAAN 2 9032 GENT	DATUM 2/04/2025	FASE	PLAN	{r} rukiye karanfil architecten
VERGUNDE TOESTAND VOORGEVEL	SCHAAL A3 1/50	BA	08/35	
	PROJECTNR. 2025.04			