
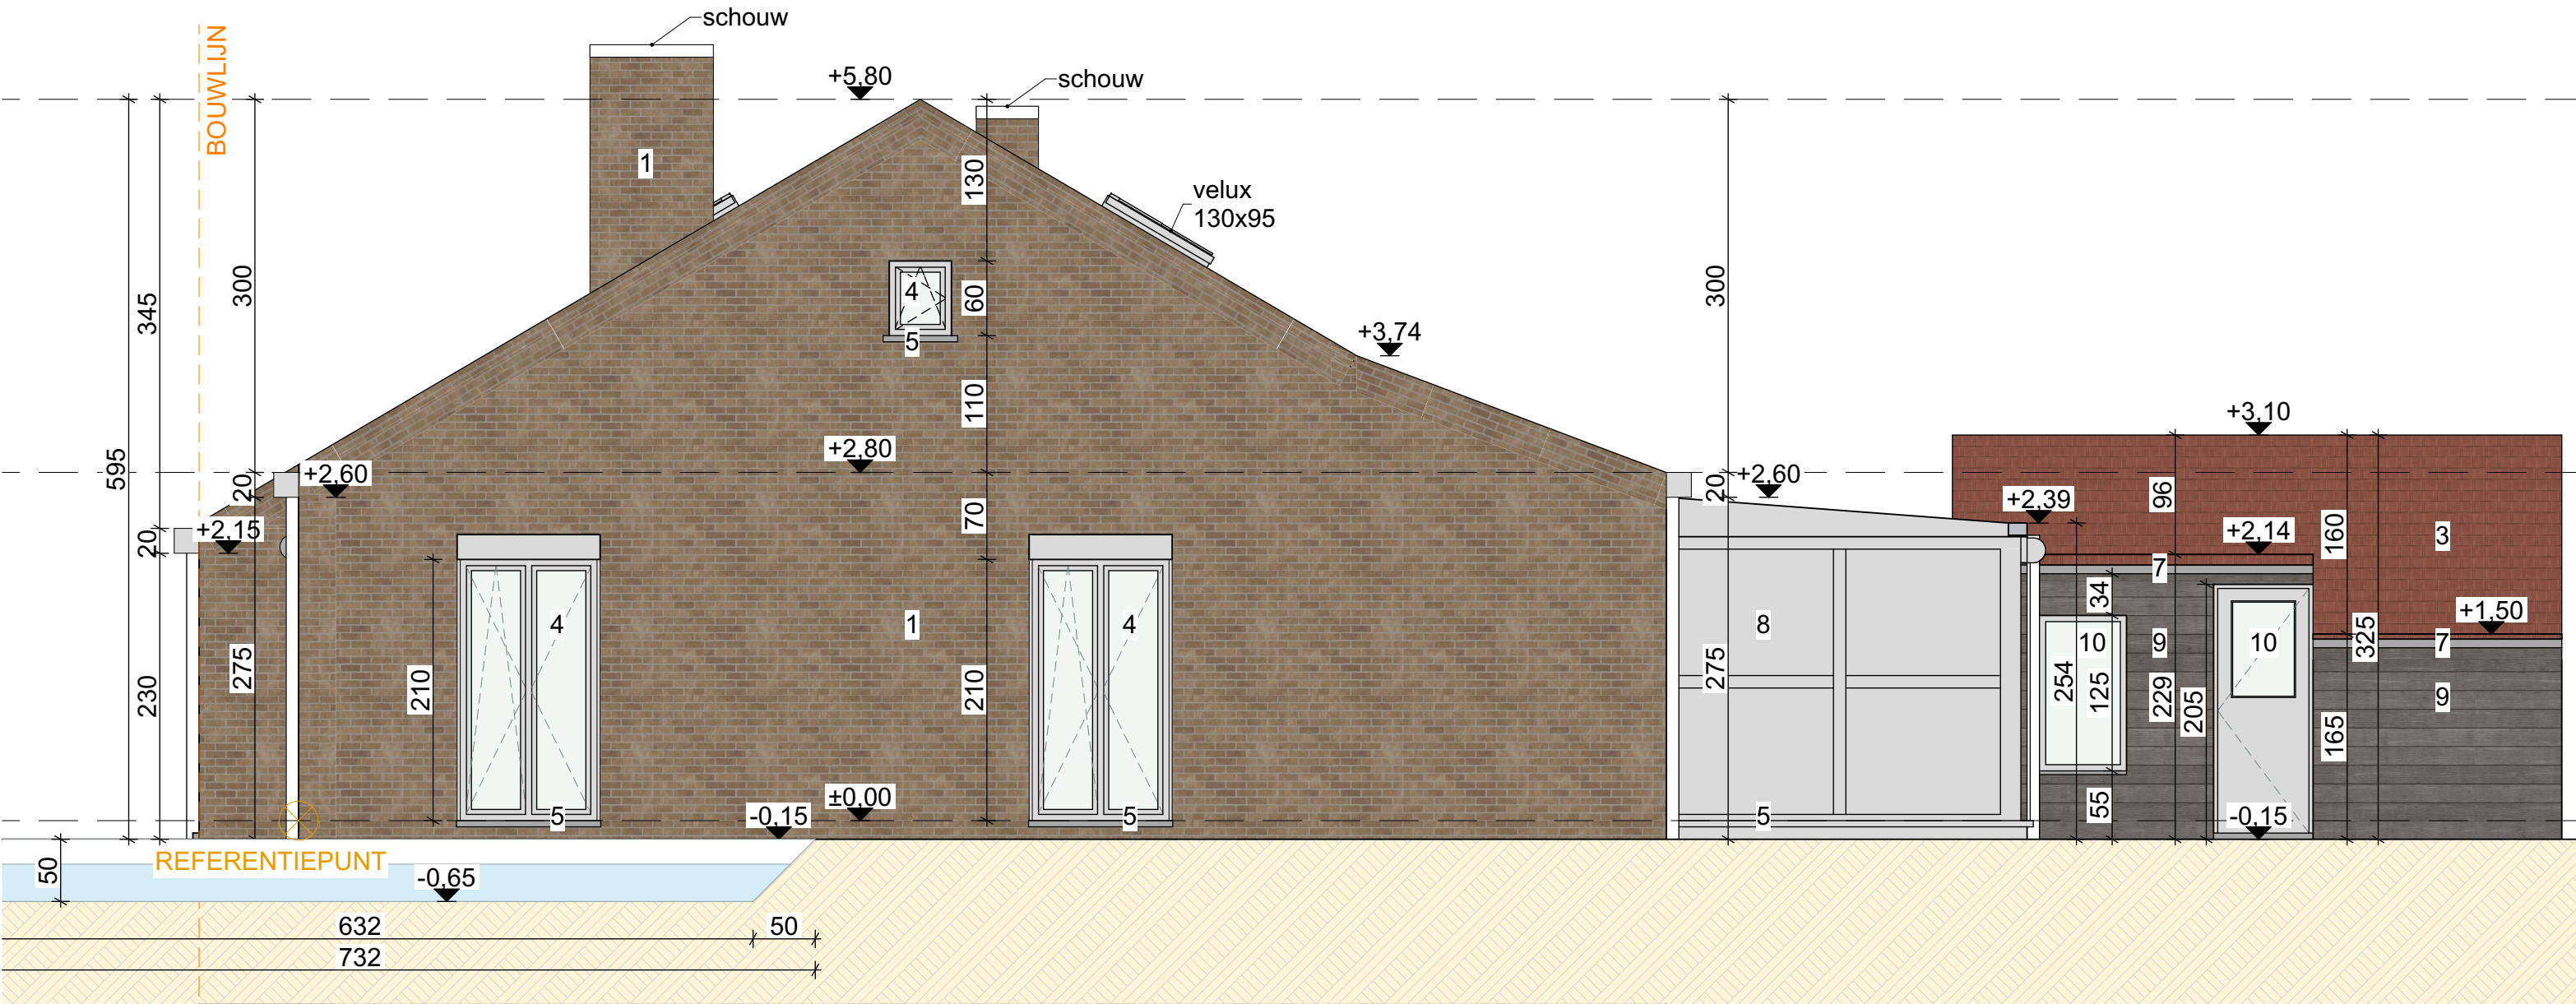


- Bestaande Gevel Materialen :
- 1- Bruine gevelsteen
 - 2- Licht grijs pvc dakrandprofiel
 - 3- Bruine dakpannen
 - 4- Licht grijze pvc schrijnwerk
 - 5- Blauwe hardsteen dorpel
 - 6- Garage deur
 - 7- Afvoerbuizen zink
 - 8- Veranda licht grijs
 - 9- Bruine hout gevelbekleding
 - 10- Licht grijze houten schrijnwerk

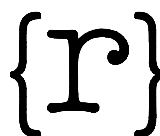

100 500

AALBESSENLAAN 2 9032 GENT	DATUM	16/04/2025	FASE	PLAN	 rukiye karanfil architecten
NIEUWE TOESTAND RECHTERZIJGEVEL	SCHAAL	A3 1/50	BA	33/35	
	PROJECTNR.	2025.04			