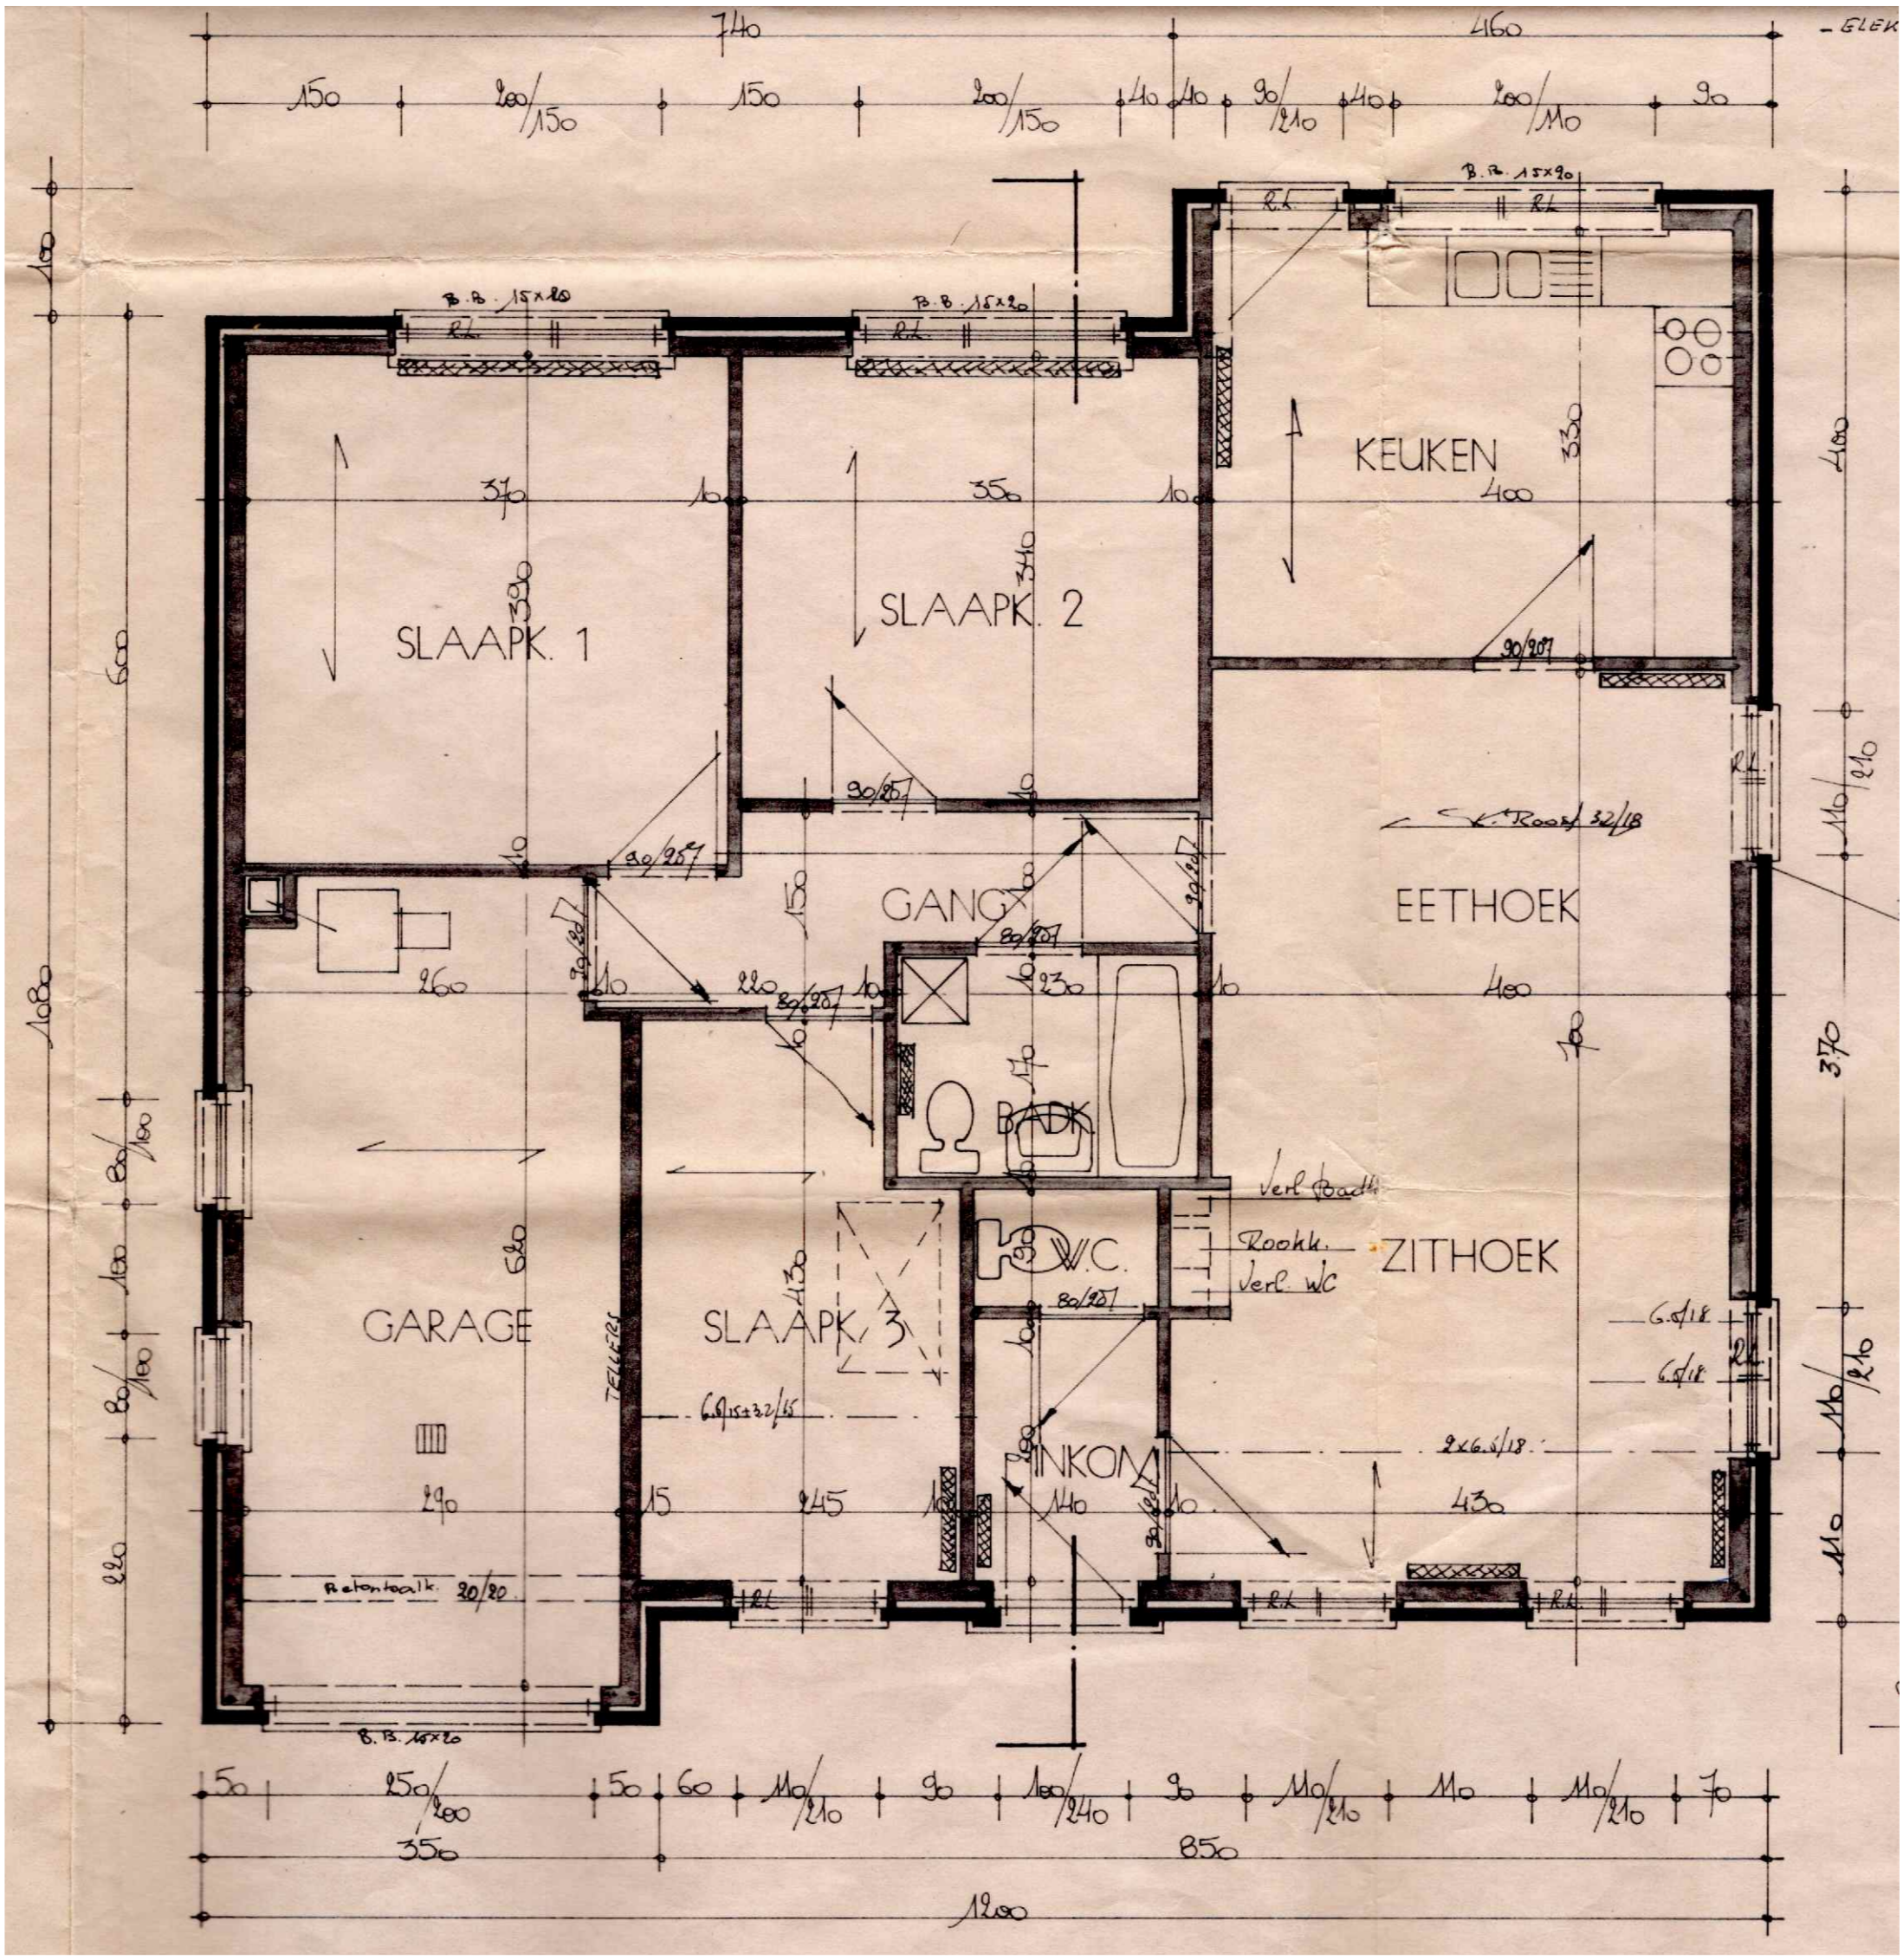

100 500

AALBESSENLAAN 2 9032 GENT	DATUM 2/04/2025	FASE PLAN	{r} rukiye karanfil architecten
VERGUNDE TOESTAND GELIJKVLOERS	SCHAAL A3 1/50 PROJECTNR. 2025.04	BA 07/35	